


#### Załącznik nr 17 a

do Instrukcji Bezpieczeństwa Pożarowego  
dla DSOSW nr 13 we Wrocławiu

#### Budynek nr 10. Rzut parteru

Rozkład pomieszczeń, powierzchnia pomieszczeń.

Październik 2014 | sporządziła: mgr inż. Izabela Budzisz

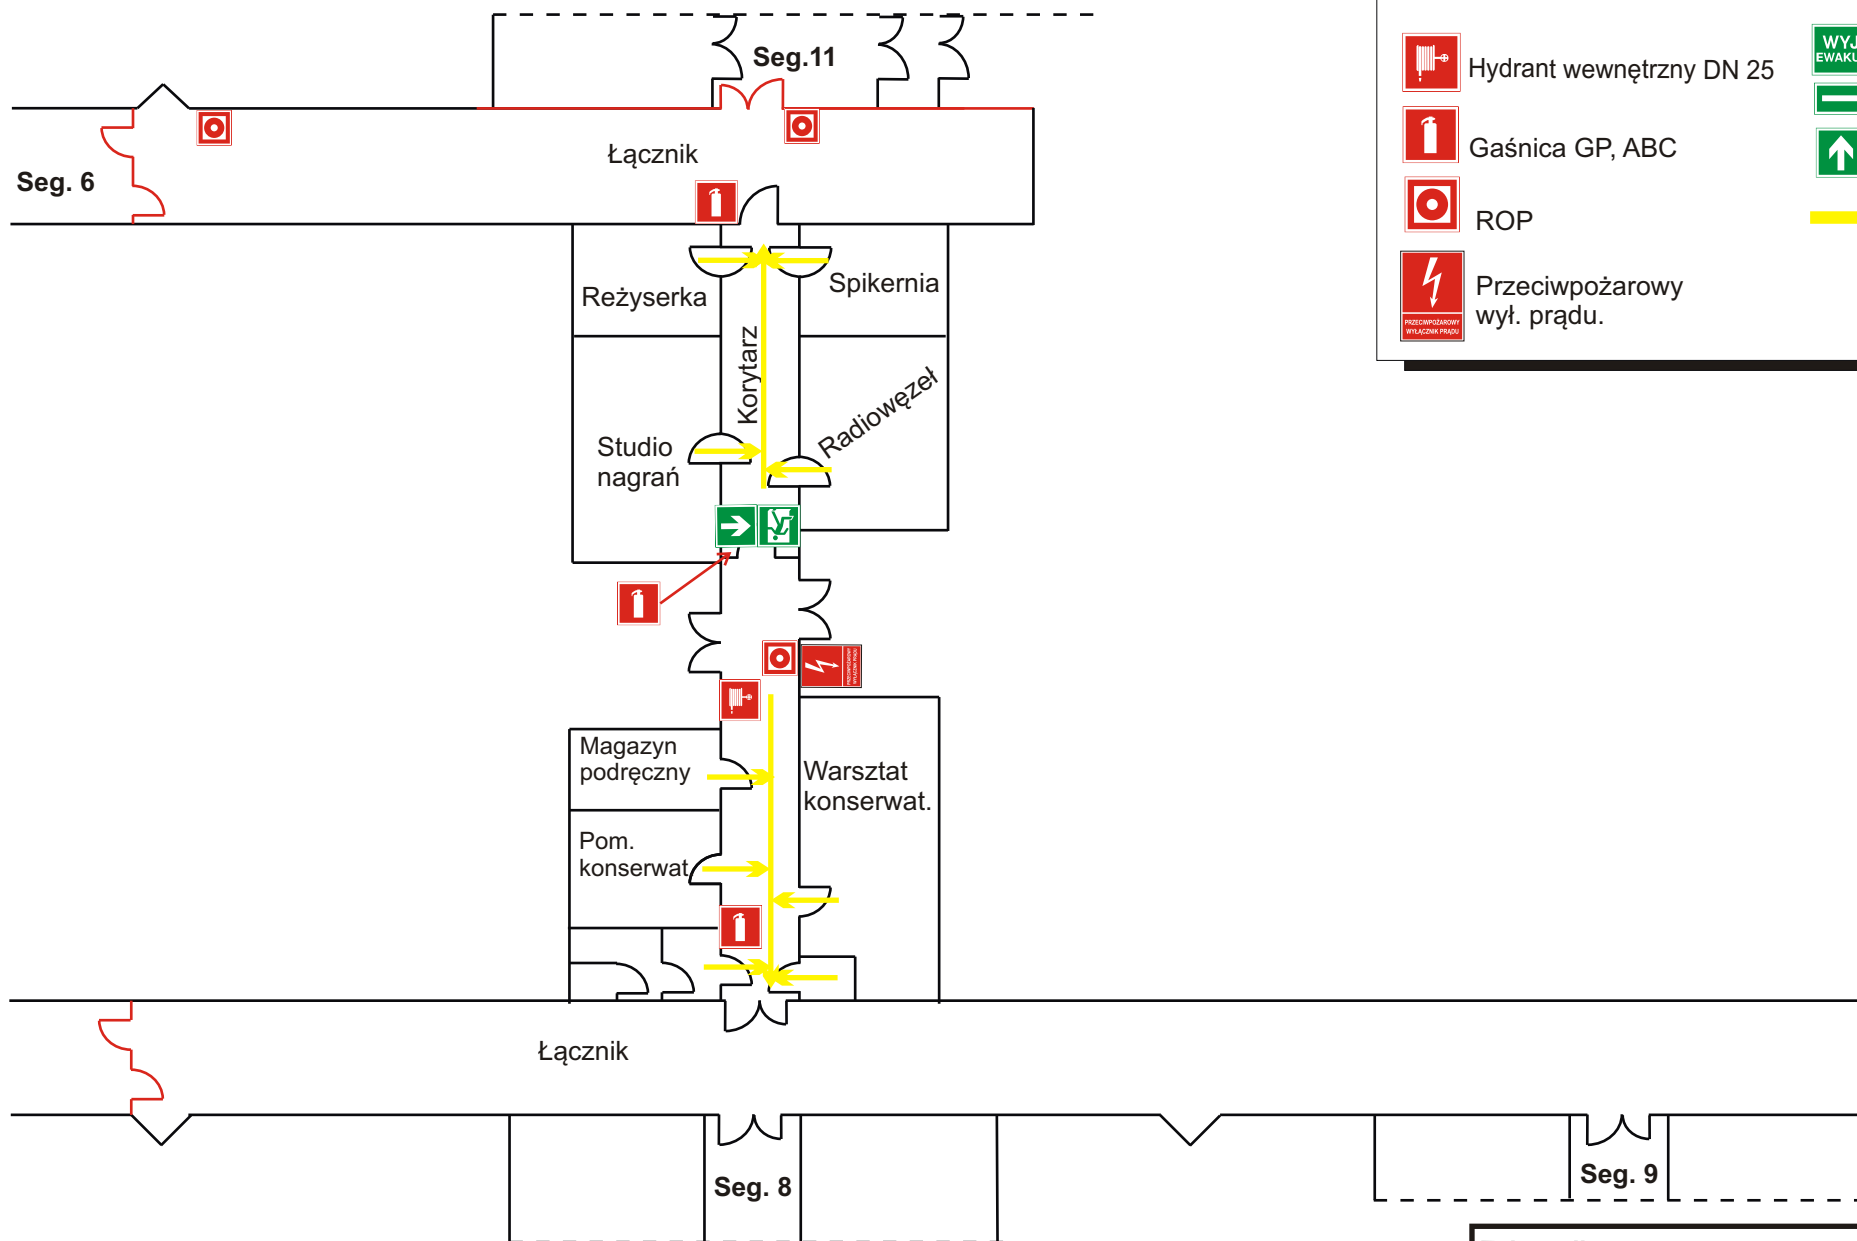

# LEGENDA



Hydrant wewnętrzny DN 25



Gaśnica GP, ABC



ROP



Przeciwpożarowy  
wył. prądu.



Znaki  
ewakuacyjne



Kierunki ewakuacji

## Załącznik nr 17 b

do Instrukcji Bezpieczeństwa Pożarowego  
dla DSOSW nr 13 we Wrocławiu

## Budynek nr 10.

Lokalizacja gaśnic, hydrantów wewnętrznych, ppoż. wył.  
Prądu. Kierunki ewakuacji, znaki ewakuacyjne.

Październik 2014

sporządziła: mgr inż. Izabela Budzisz