



BUDYNEK NR 11. PARTER.  
INTERNAT SZKÓŁ PONADGIMNAZJALNYCH

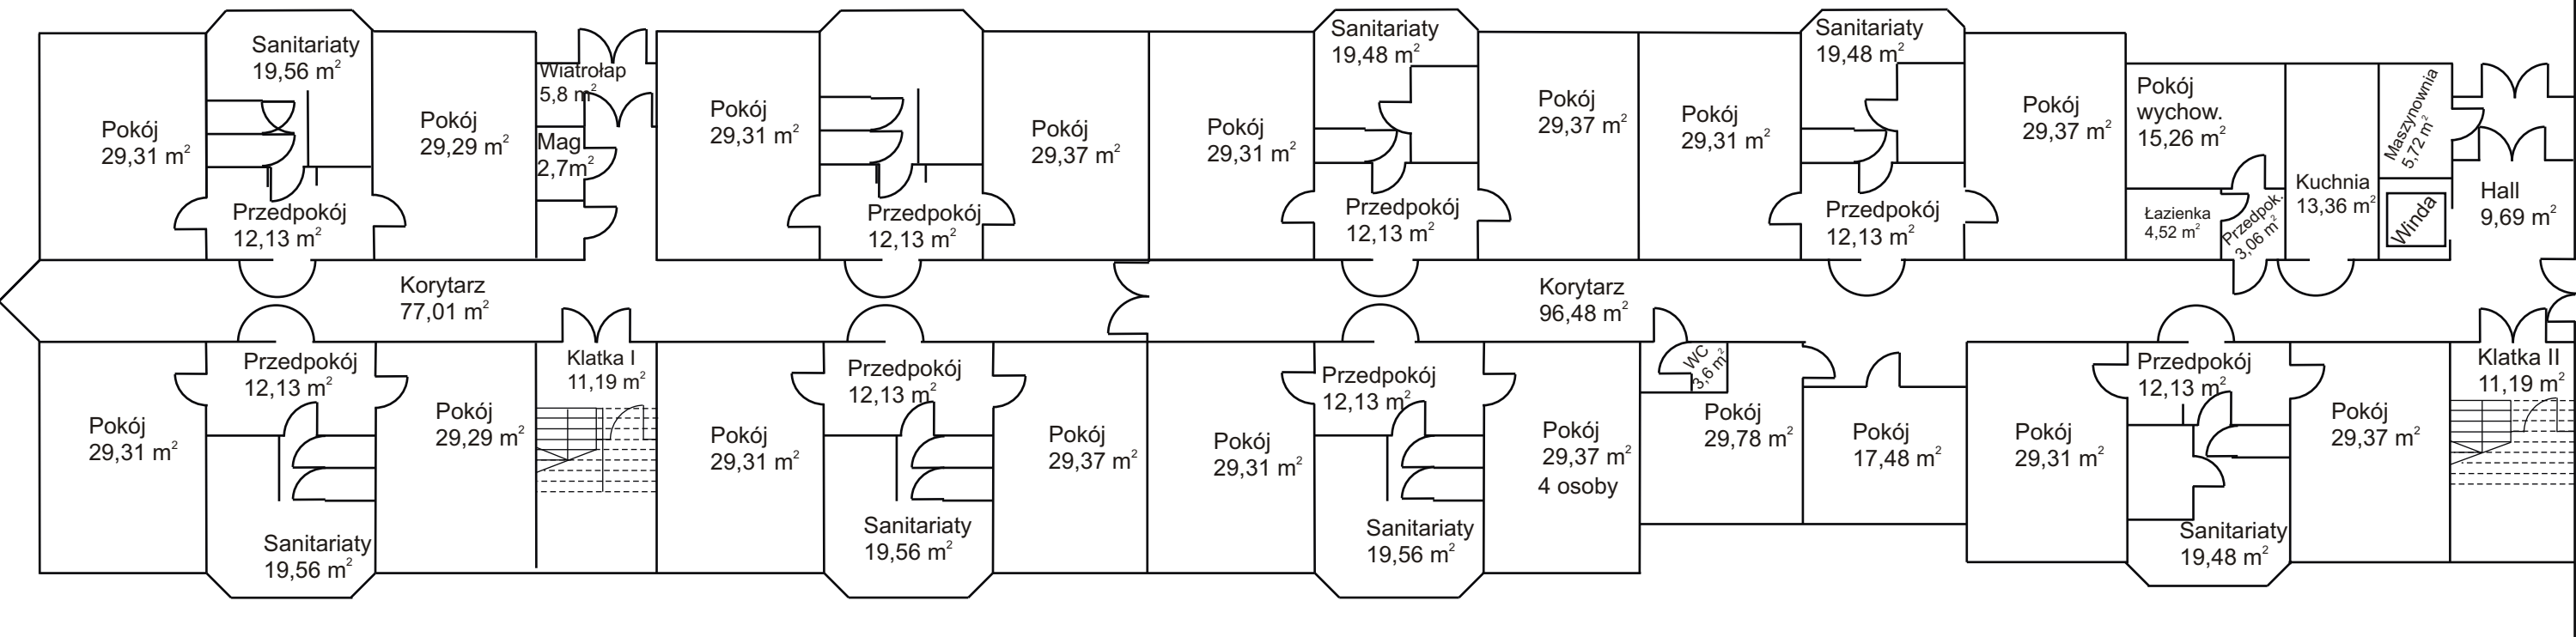

BUDYNEK NR 11. PARTER.  
INTERNAT SZKOŁ PONADGIMNAZJALNYCH

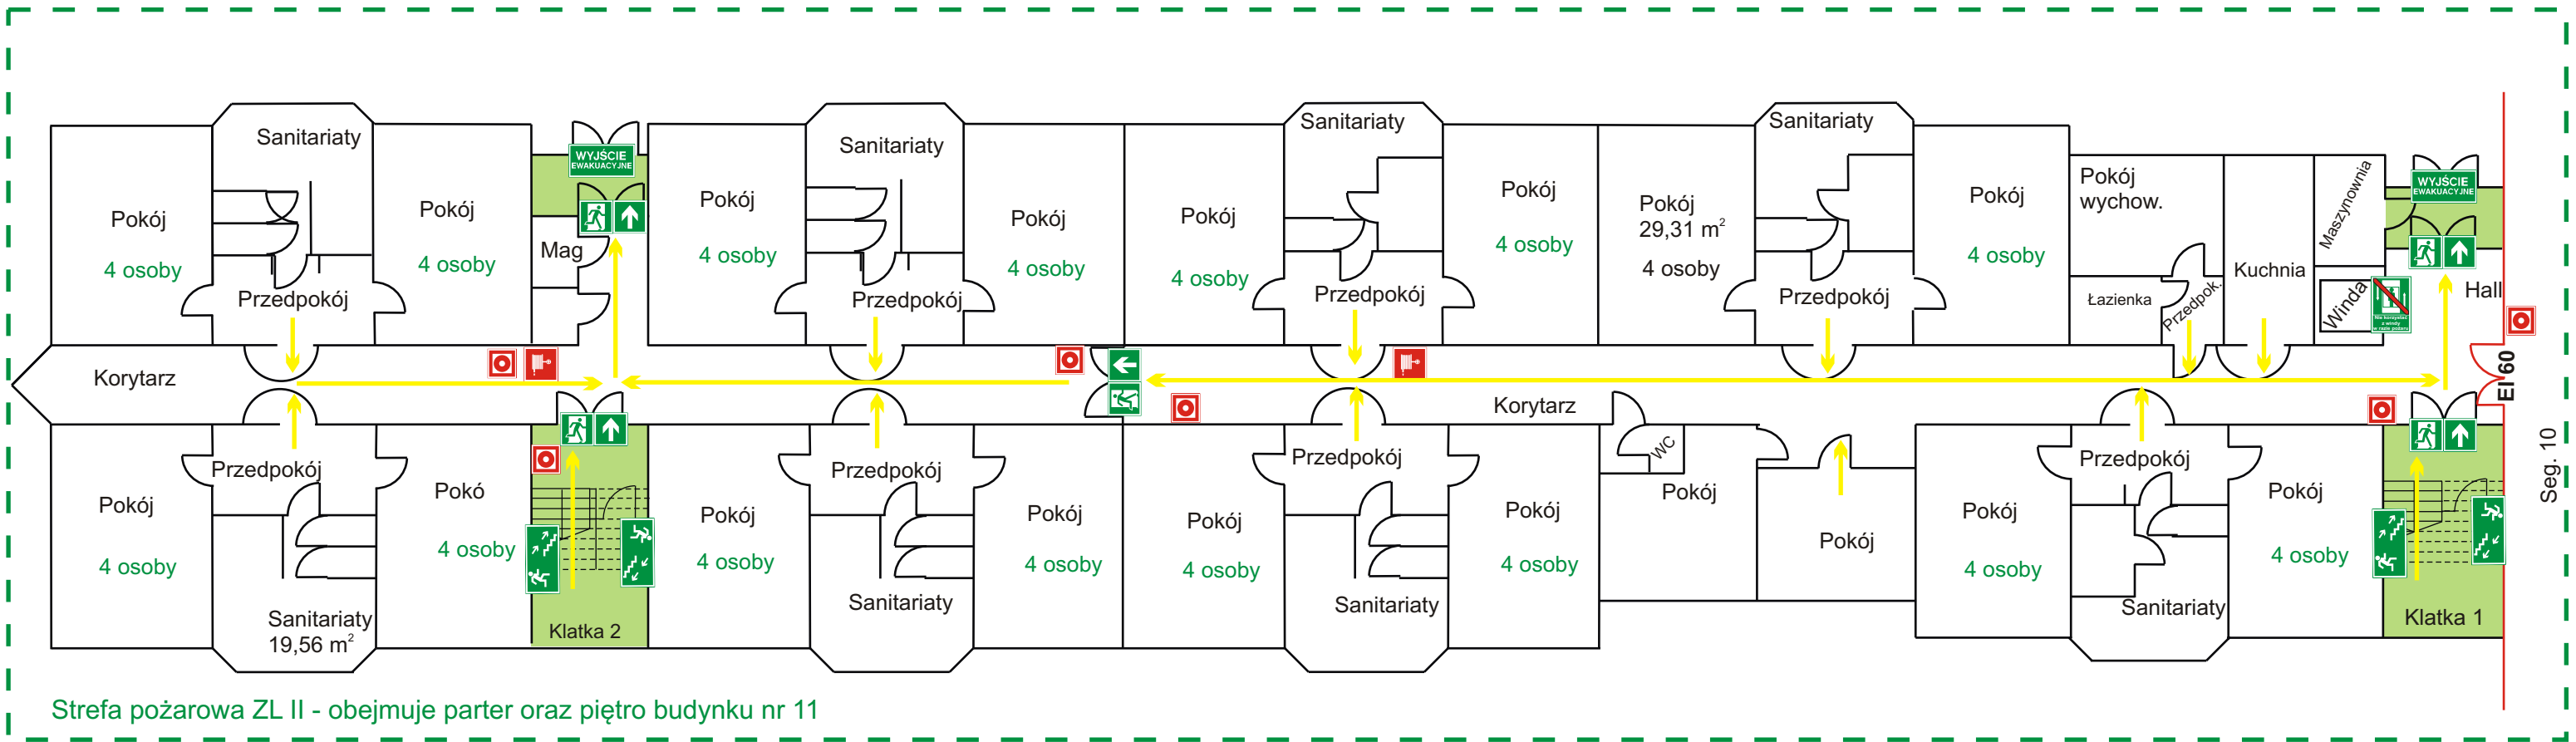

**max. 60** miejsc noclegowe dla uczniów  
**1** miejsce noclegowe dla opiekuna

## LEGENDA




**Załącznik nr 18 b**  
do Instrukcji Bezpieczeństwa Pożarowego  
dla DSOSW nr 13 we Wrocławiu

**Budynek nr 11. Rzut parteru.**  
Lokalizacja gaśnic, hydrantów wewnętrznych.  
Kierunki ewakuacji, znaki ewakuacyjne.


Październik 2014	sporządziła: mgr inż. Izabela Budzisz
------------------	---------------------------------------

BUDYNEK NR 11. PIĘTRO.  
INTERNAT SZKÓŁ PONADGIMNAZJALNYCH.


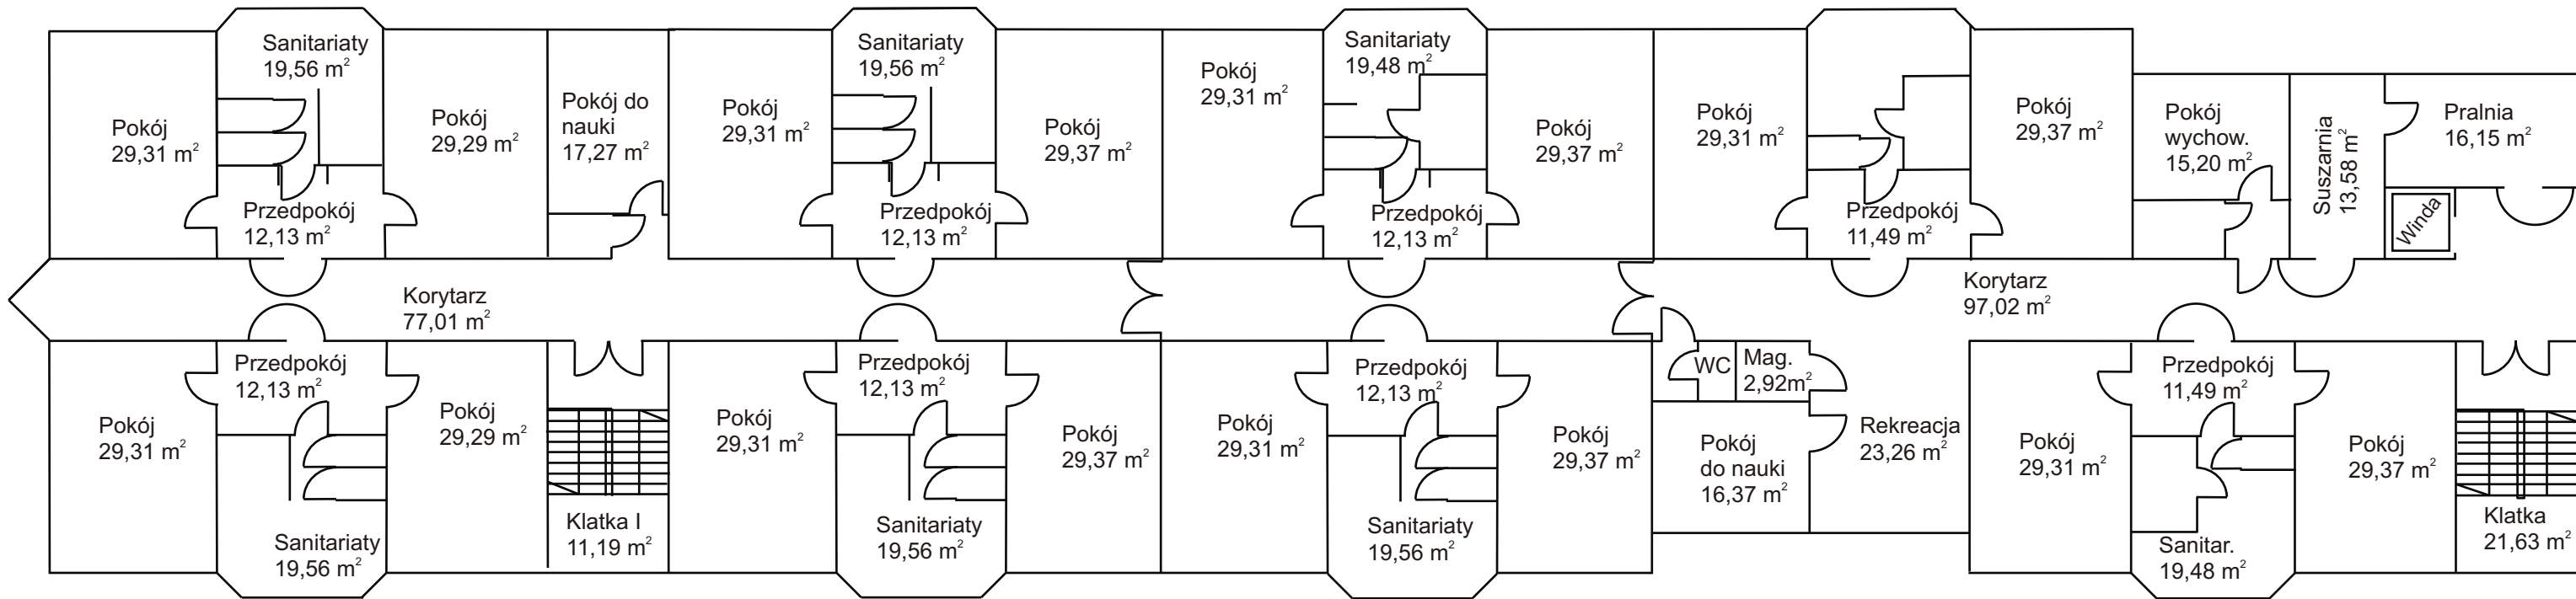


Strefa pożarowa ZL II - obejmuje parter oraz piętro budynku nr 11

## LEGENDA

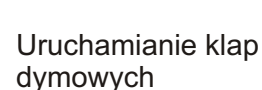

## Znaki ewakuacyjne

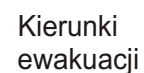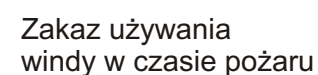

**Budynek nr 11. Rzut piątra.**  
Lokalizacja gaśnic, hydrantów wewnętrznych.  
Kierunki ewakuacji, znaki ewakuacyjne.

Październik 2014	sporadziła: mgr inż. Izabela Budzisz
------------------	--------------------------------------