



## LEGENDA

- hydrant wewnętrzny DN 25
- Gaśnica GP, ABC
- Uruchamianie klap dymowych
- ROP
- Przeciwpowozarowy wylacznik pradu
- Znaki ewakuacyjne
- WYJŚCIE EWAKUACYJNE
- Zakaz uzywania windy w czasie pozaru
- Kierunki ewakuacji

**Zalacznik nr 20 b**  
do Instrukcji Bezpieczenstwa Pozarowego  
dla DSOSW nr 13 we Wroclawiu

**Budynek nr 13. Rzut parteru.**  
Lokalizacja gasnic, hydrantow wewnetrznych.  
Kierunki ewakuacji, znaki ewakuacyjne.

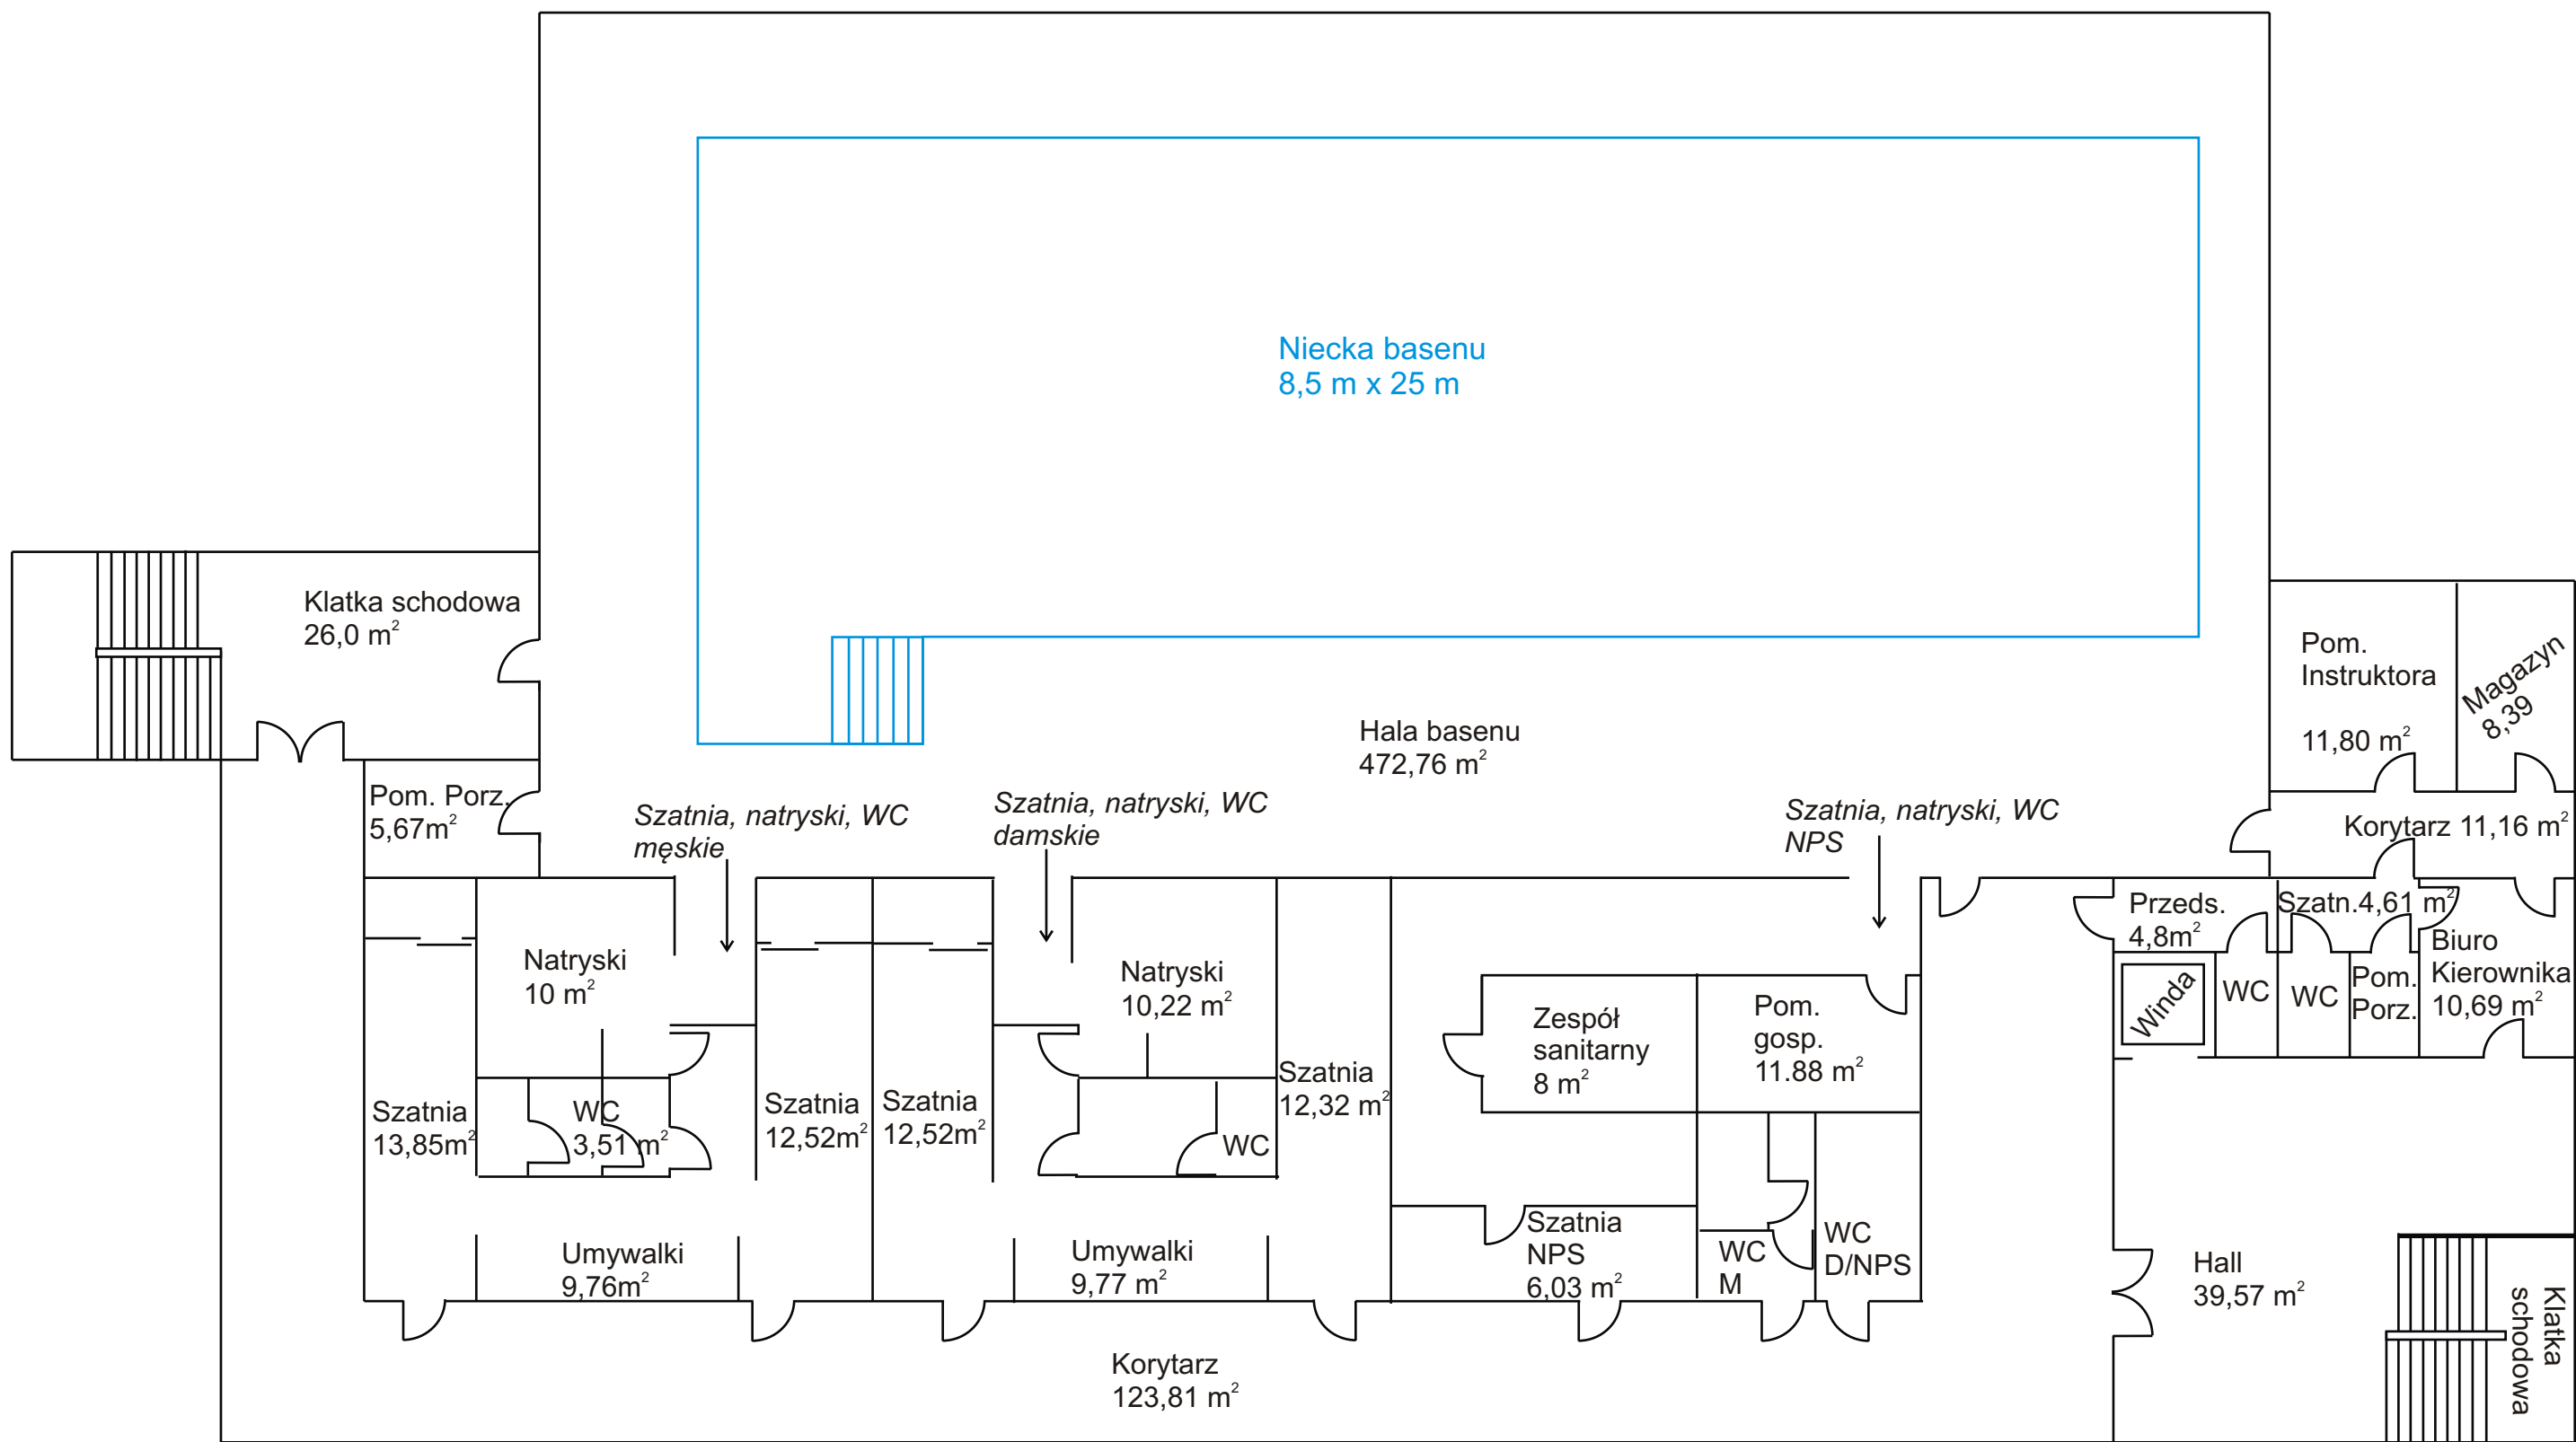

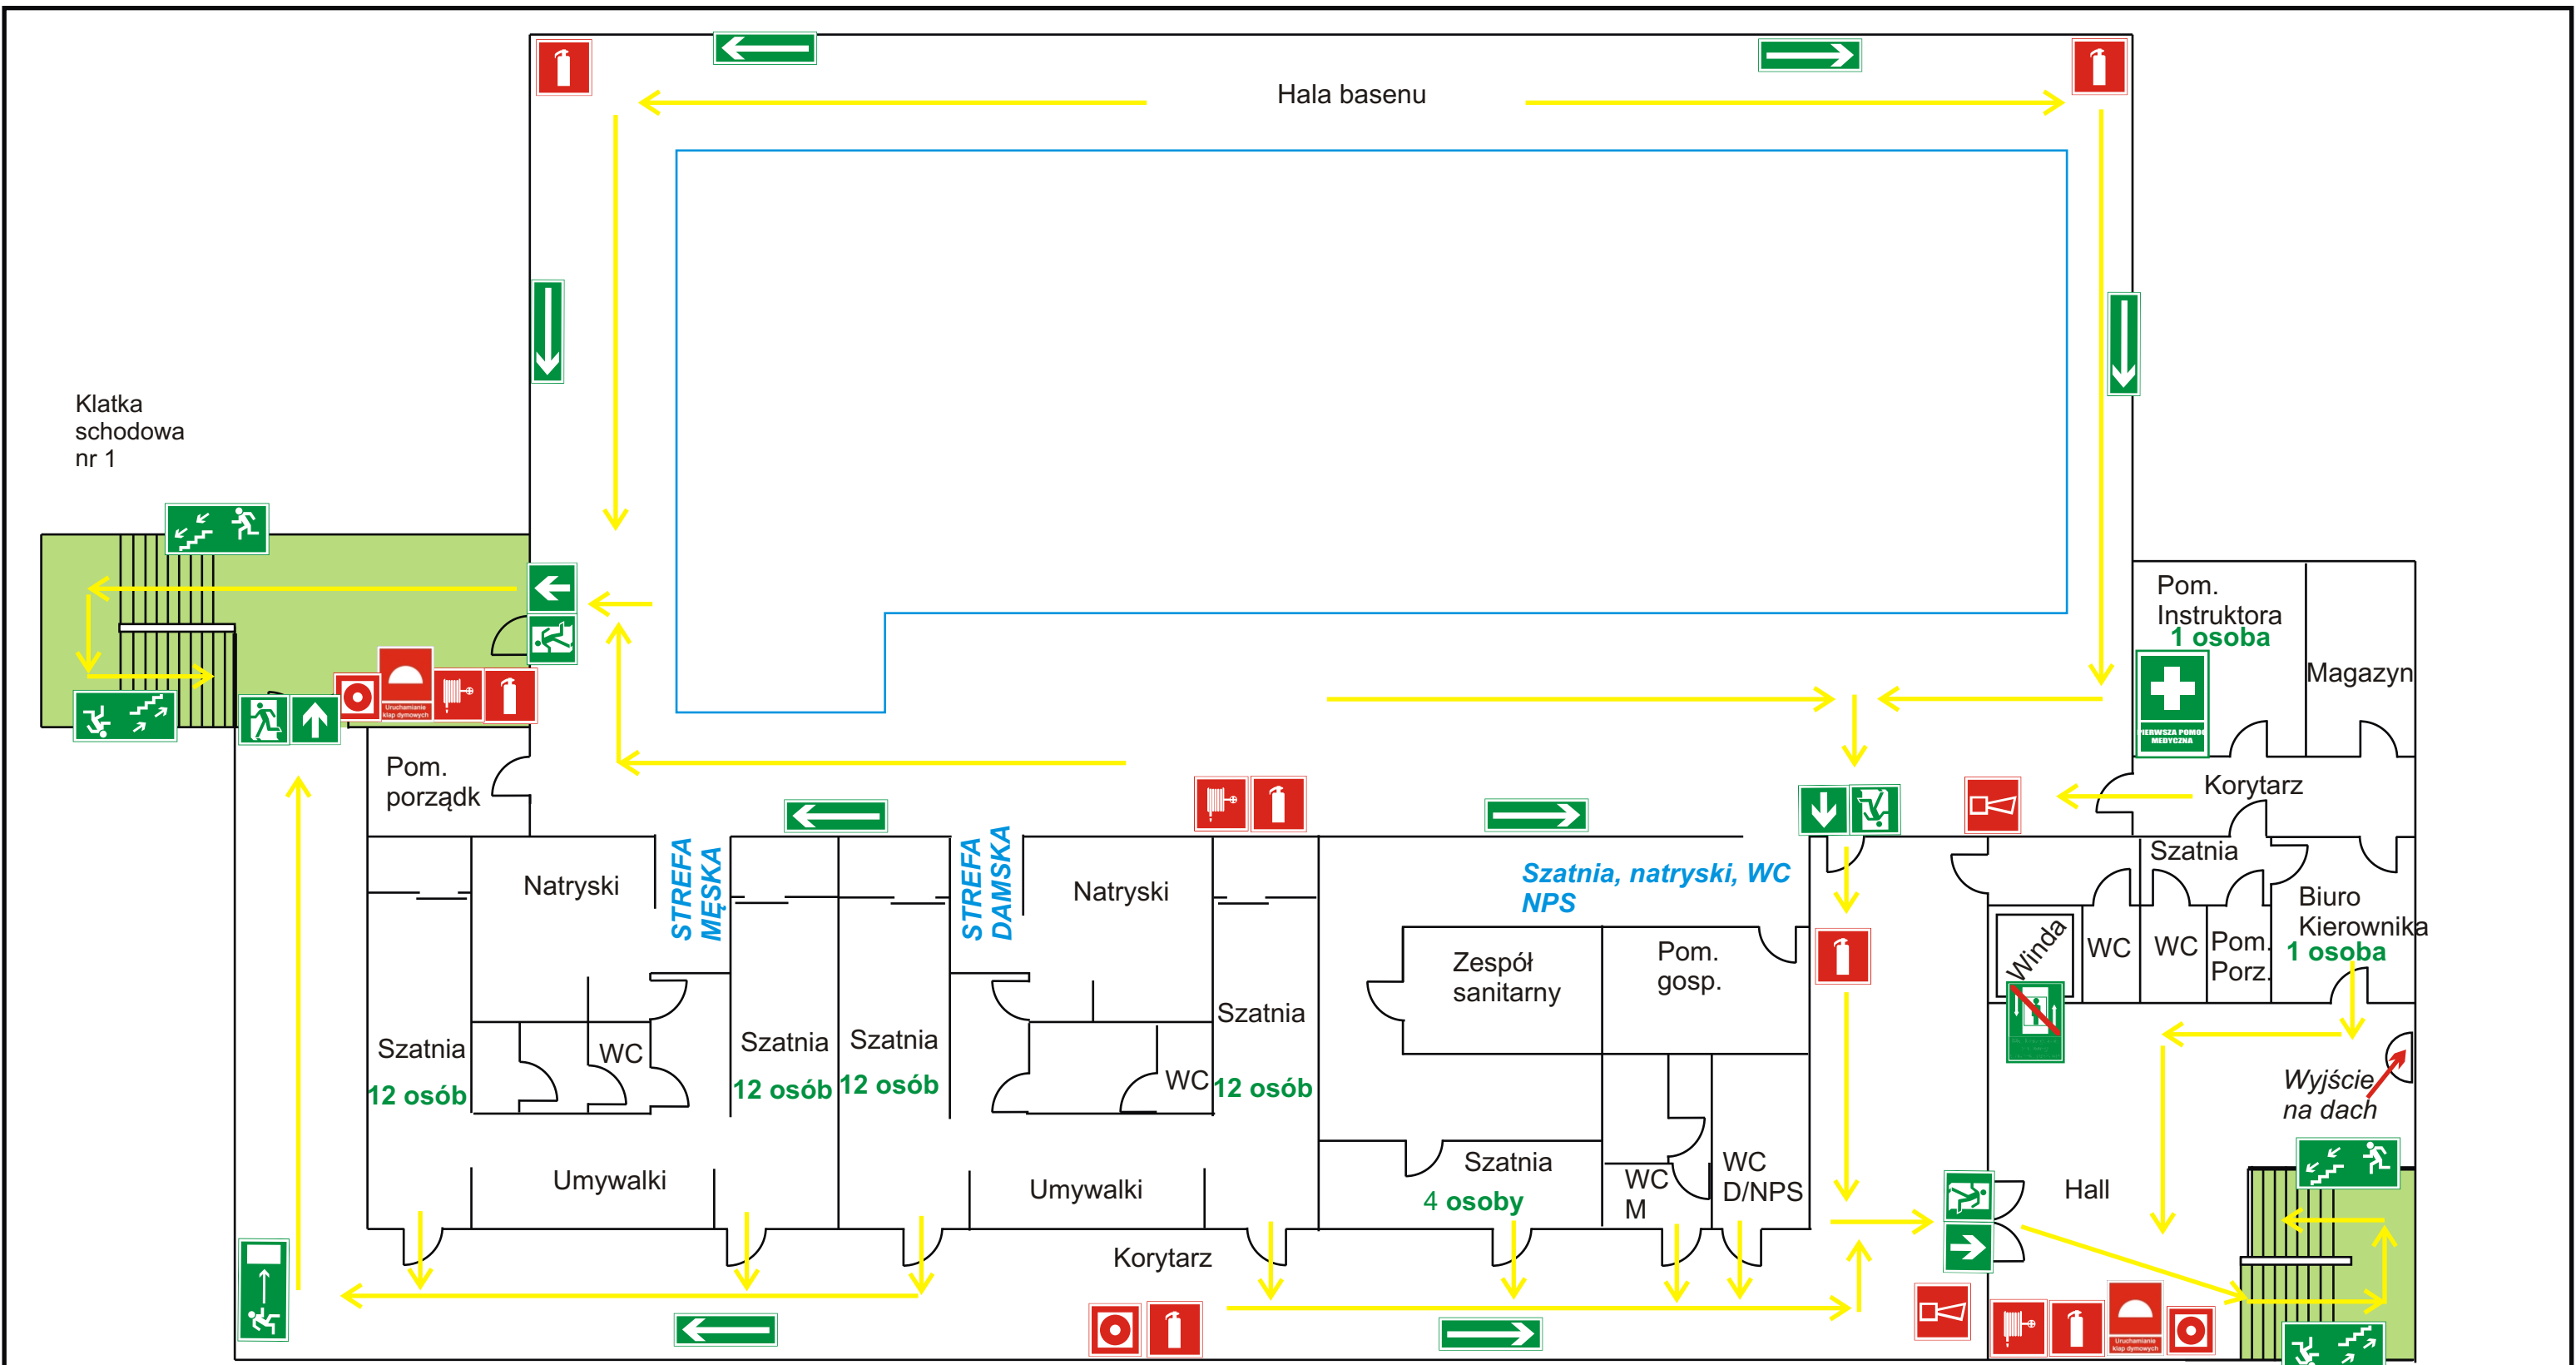

**LEGENDA**

	hydrant wewnętrzny DN 25		Znaki ewakuacyjne		Zakaz używania windy w czasie pożaru
	Gaśnica GP, ABC				Punkt medyczny
	Uruchamianie klap dymowych				Kierunki ewakuacji
	ROP				

**Załącznik nr 21 b**  
do Instrukcji Bezpieczeństwa Pożarowego  
dla DSOSW nr 13 we Wrocławiu

**Budynek nr 13. Rzut piętra.**  
Lokalizacja gaśnic, hydrantów wewnętrznych.  
Kierunki ewakuacji, znaki ewakuacyjne.

Październik 2014 | sporządziła: mgr inż. Izabela Budzisz