


**Załącznik nr 7a**  
do Instrukcji Bezpieczeństwa Pożarowego  
dla DSOSW nr 13 we Wrocławiu

**Rzut parteru, budynek nr 2/3.**  
Rozkład pomieszczeń, przeznaczenie,  
powierzchnia pomieszczeń.

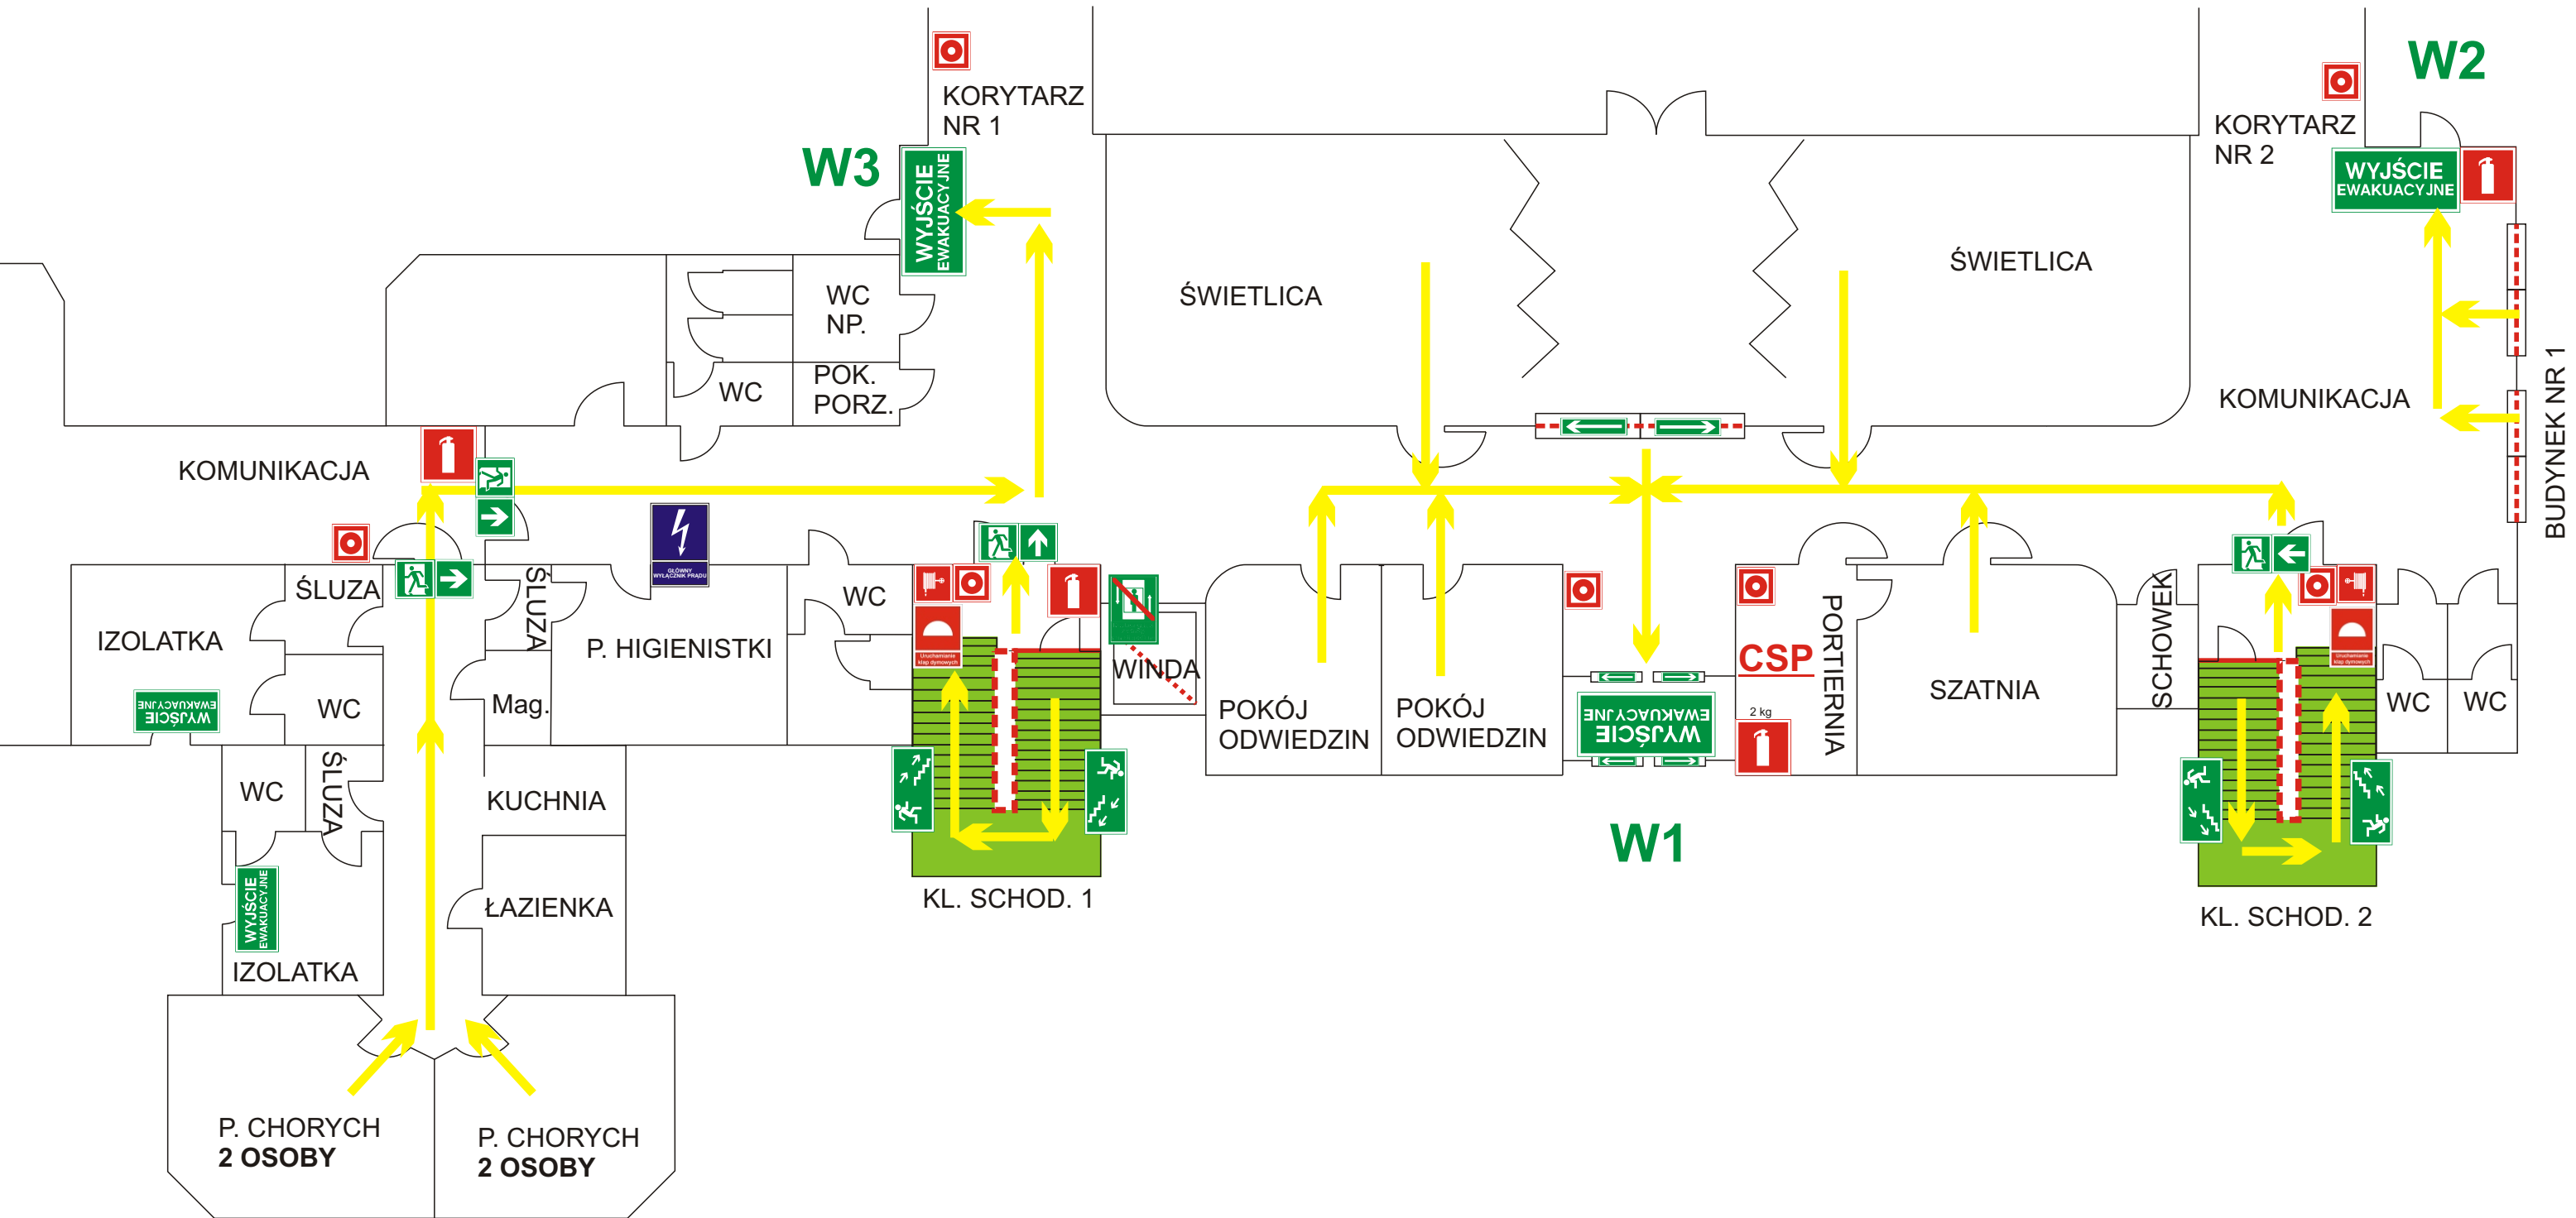

**LEGENDA**



hydrant wewnętrzny  
DN 25



Gaśnica GP, ABC



Uruchamianie klap  
dymowych



ROP



Znaki  
ewakuacyjne







Zakaz  
korzystania  
z windy  
w czasie  
pożaru



Gł. Wył. Prądu  
dla budynku nr 2,3



Kierunki  
ewakuacji



**CSP** Centralka sygnalizacji  
pożarowej

**Załącznik nr 7 b**  
do Instrukcji Bezpieczeństwa Pożarowego  
dla DSOSW nr 13 we Wrocławiu

Rzut parteru, budynek nr 2/3.  
Lokalizacja gaśnic, hydrantów.  
Kierunki ewakuacji, znaki ewakuacyjne i ppoż.

Październik 2014 | sporządziła: mgr inż. Izabela Budzisz