


Załącznik nr 8 a

do Instrukcji Bezpieczeństwa Pożarowego
dla DSOSW nr 13 we Wrocławiu

Rzut piętra, budynek nr 2/3.

Rozkład pomieszczeń, powierzchnia pomieszczeń.

Październik 2014 sporządziła: mgr inż. Izabela Budzisz

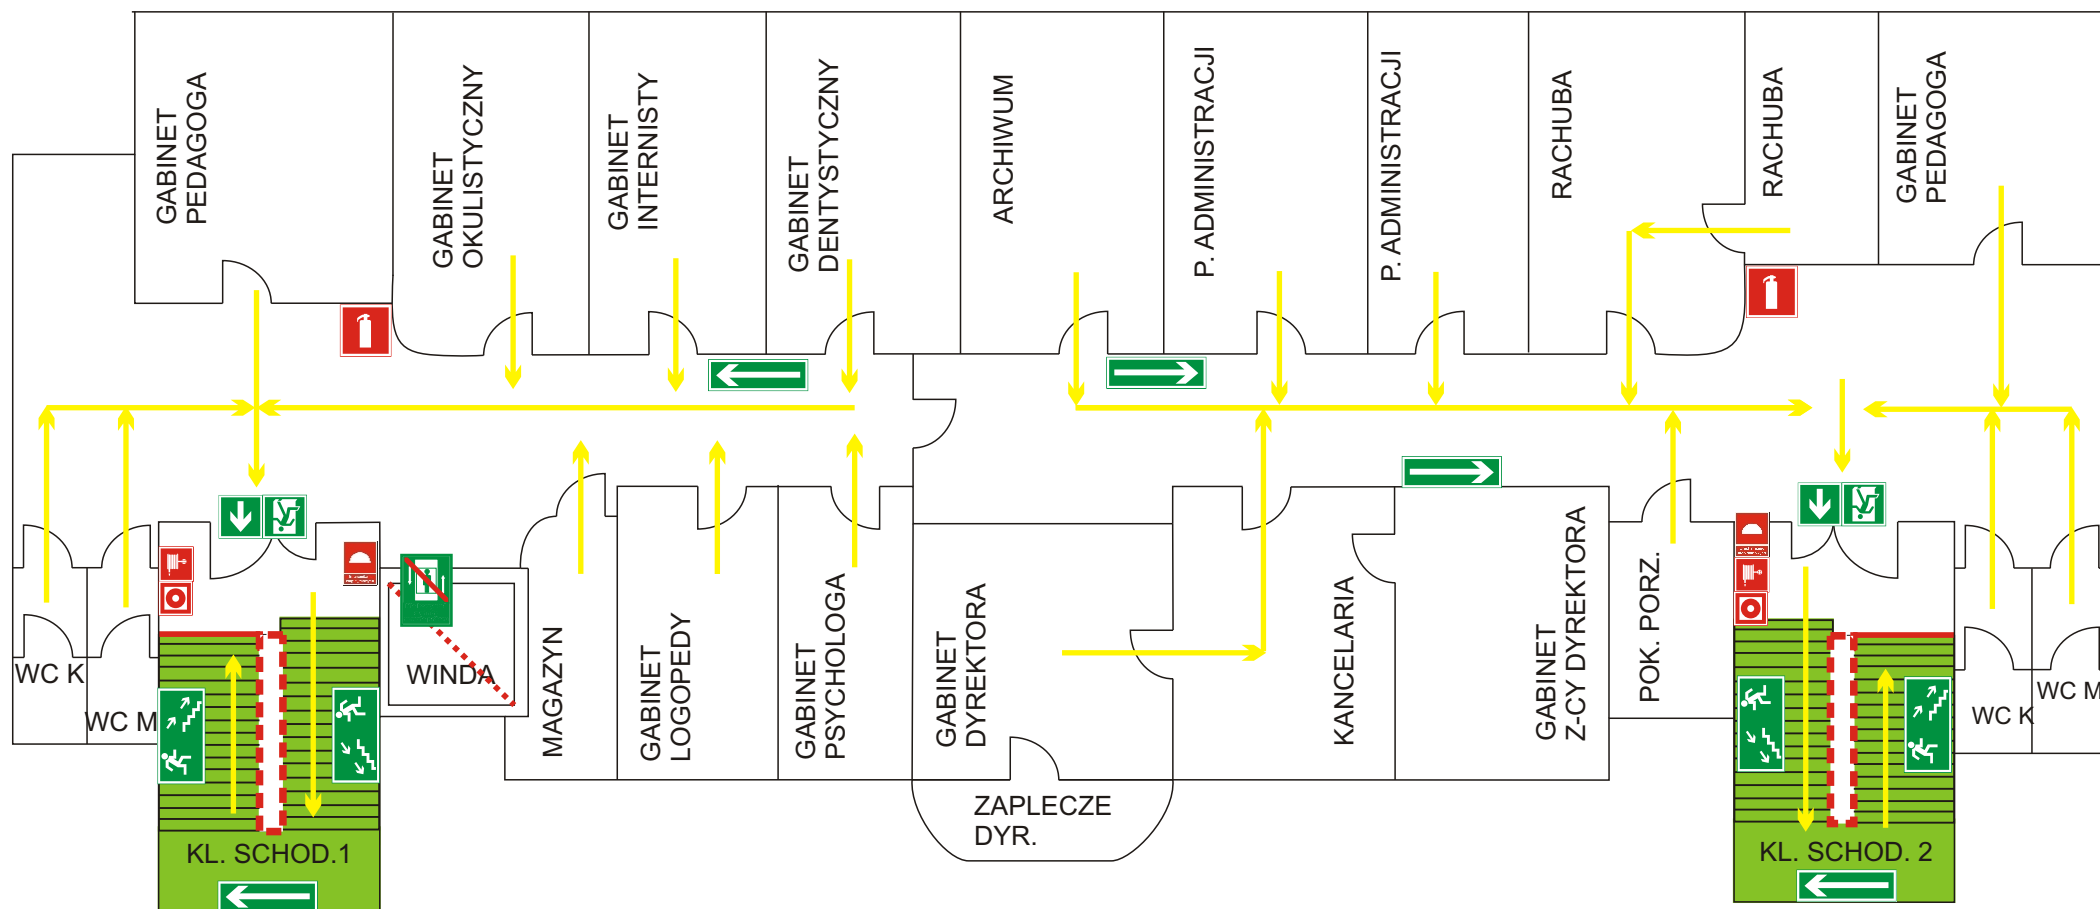

LEGENDA



Załącznik nr 8 b

do Instrukcji Bezpieczeństwa Pożarowego dla DSOSW nr 13 we Wrocławiu

Rzut parteru, budynek nr 2/3.
Lokalizacja gaśnic, hydrantów.
Kierunki ewakuacji, znaki ewakuacyjne i ppoż.

Październik 2014 | sporządziła: mgr inż. Izabela Budzisz