

#### Załącznik nr 9 a


do Instrukcji Bezpieczeństwa Pożarowego  
dla DSOSW nr 13 we Wrocławiu

#### WCZESNE WSPOMAGANIE, budynek nr 4

##### Rzut parteru

Rozkład pomieszczeń, powierzchnia pomieszczeń.

Październik 2014 | sporządziła: mgr inż. Izabela Budzisz

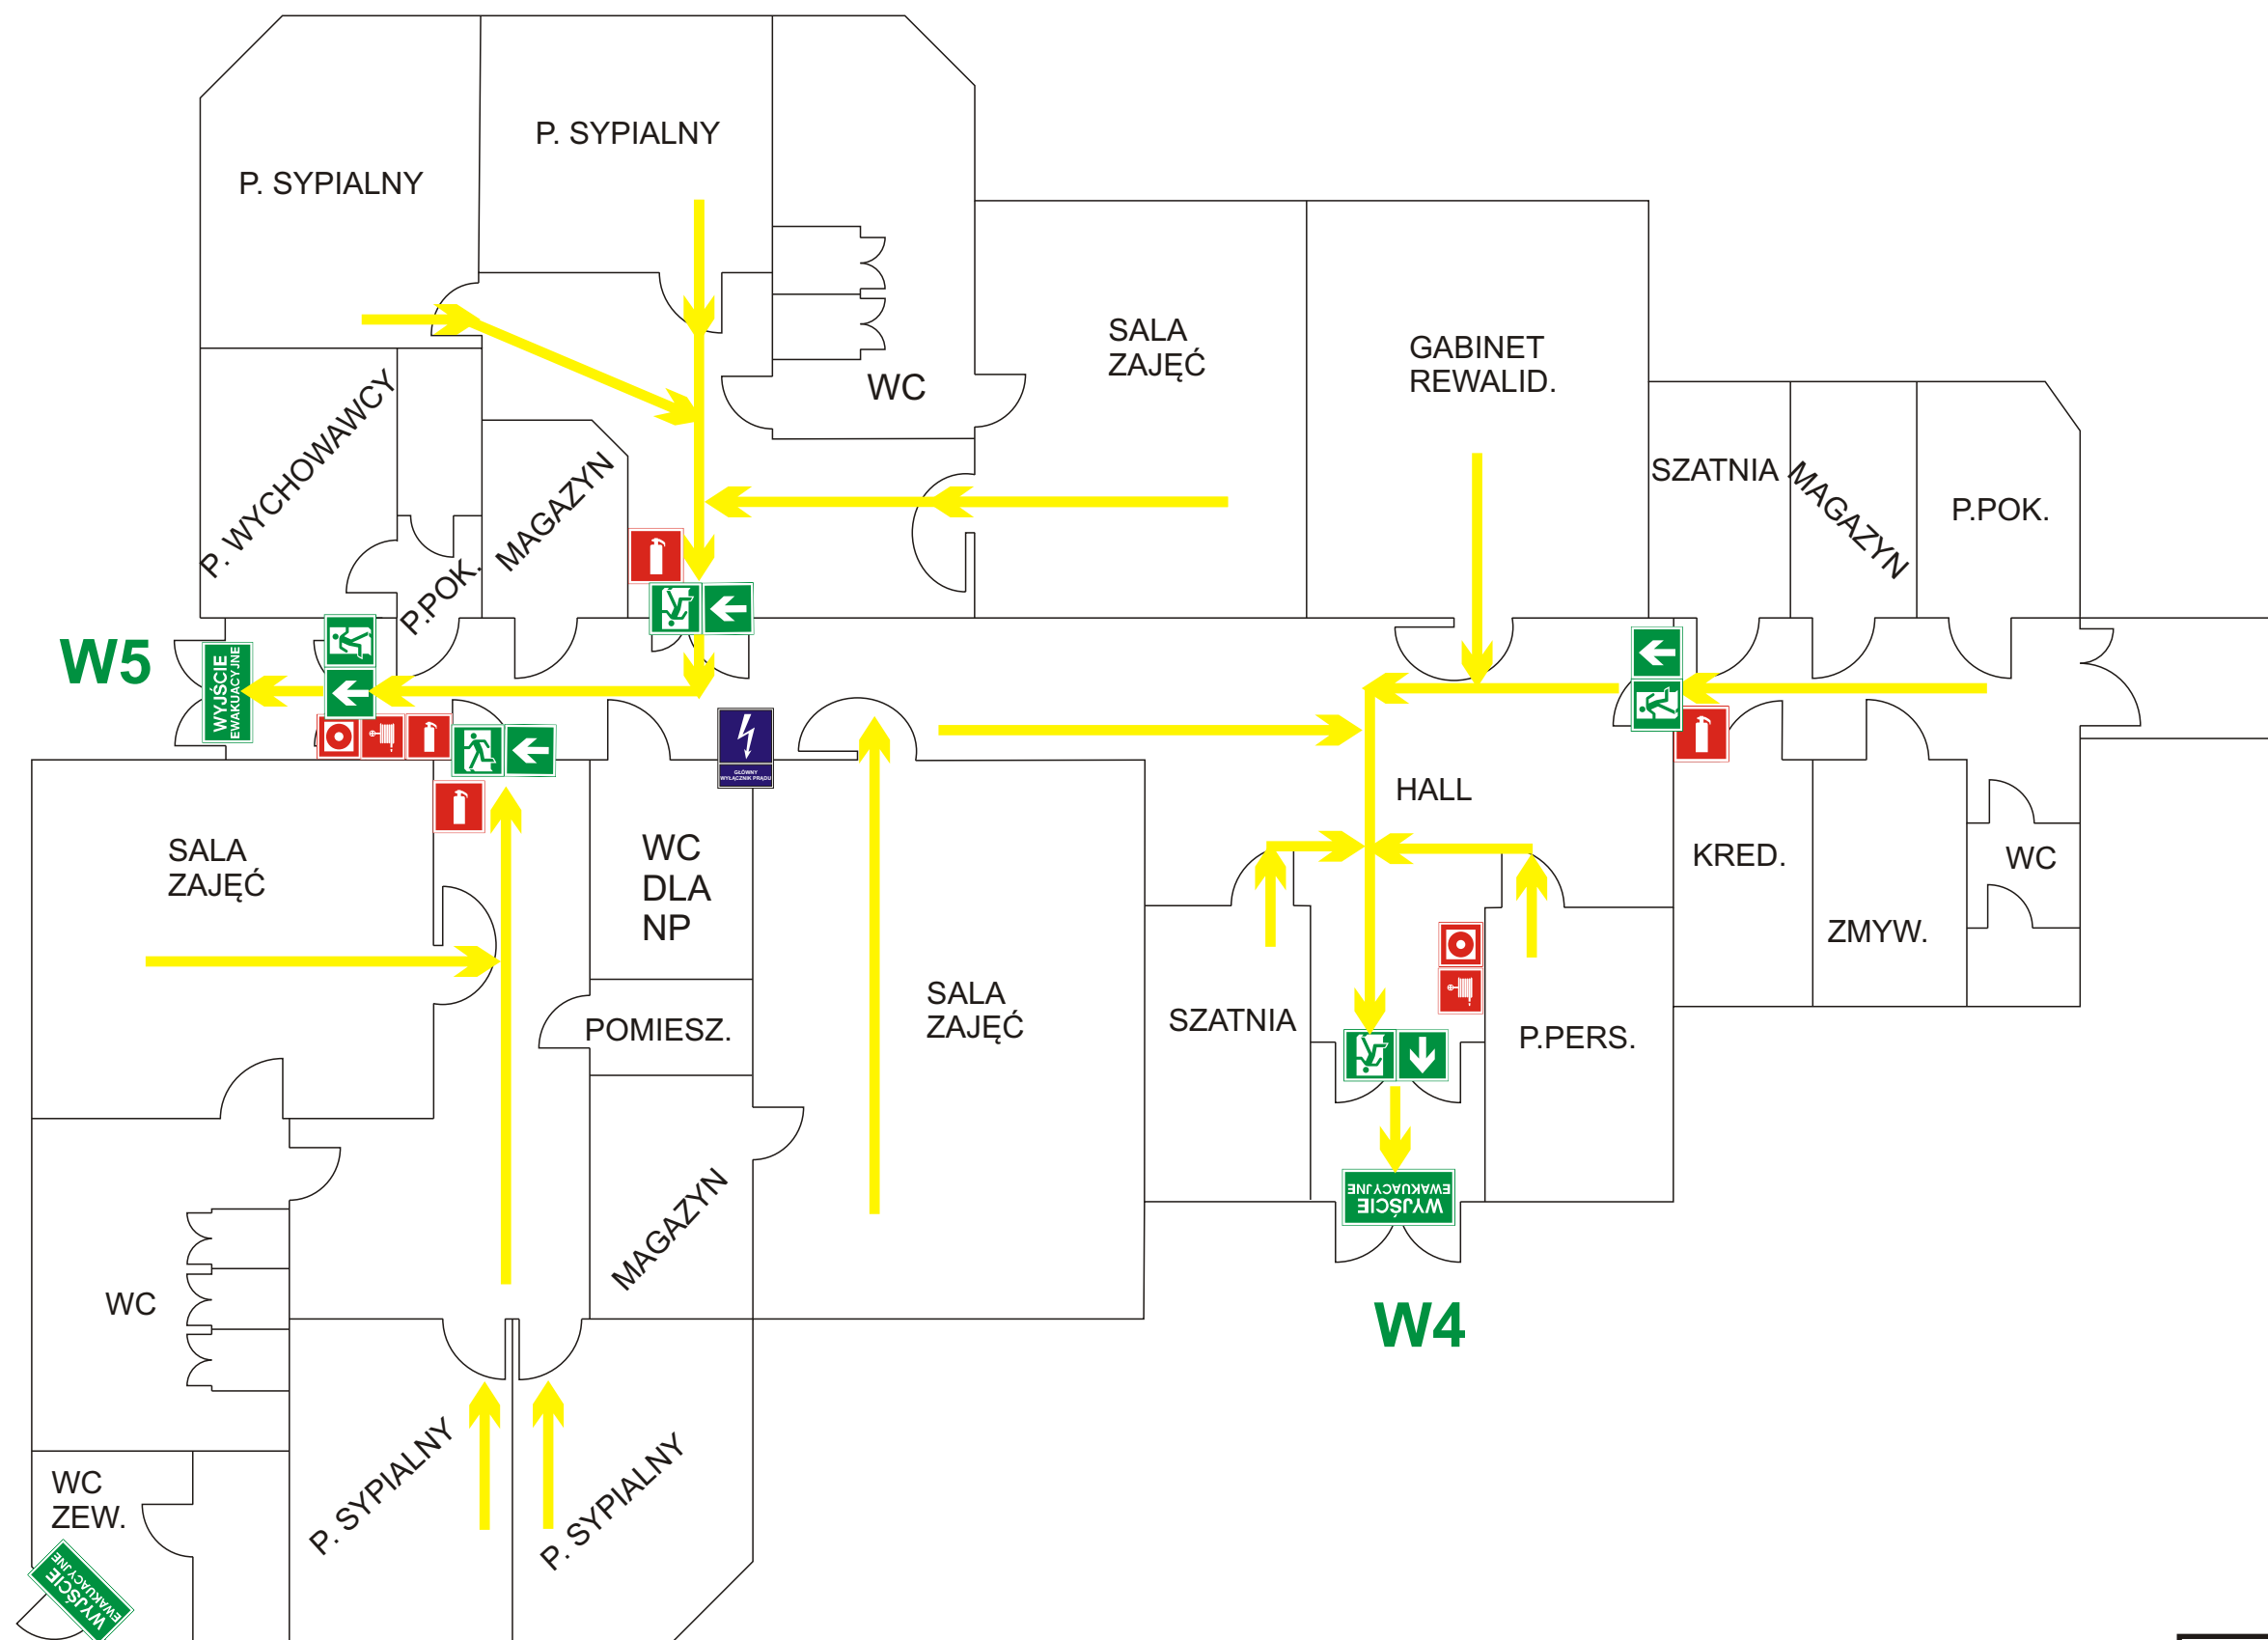

# LEGENDA



hydrant wewnętrzny DN 25



Gaśnica GP, ABC



ROP



Gł. Wył. Prądu dla budynku nr 4



WYJŚCIE  
EWAKUACYJNE

Znaki  
ewakuacyjne



Kierunki ewakuacji

## Załącznik nr 9 a

do Instrukcji Bezpieczeństwa Pożarowego  
dla DSOSW nr 13 we Wrocławiu

WCZESNE WSPOMAGANIE, rzut parteru, budynek nr 4.  
Lokalizacja gaśnic, hydrantów.  
Kierunki ewakuacji, znaki ewakuacyjne i ppoż.

Październik 2014 sporządziła: mgr inż. Izabela Budzisz