



BUDYNEK NR 5. PARTER  
INTERNAT SZKOŁY PODSTAWOWEJ ORAZ GIMNAZJUM

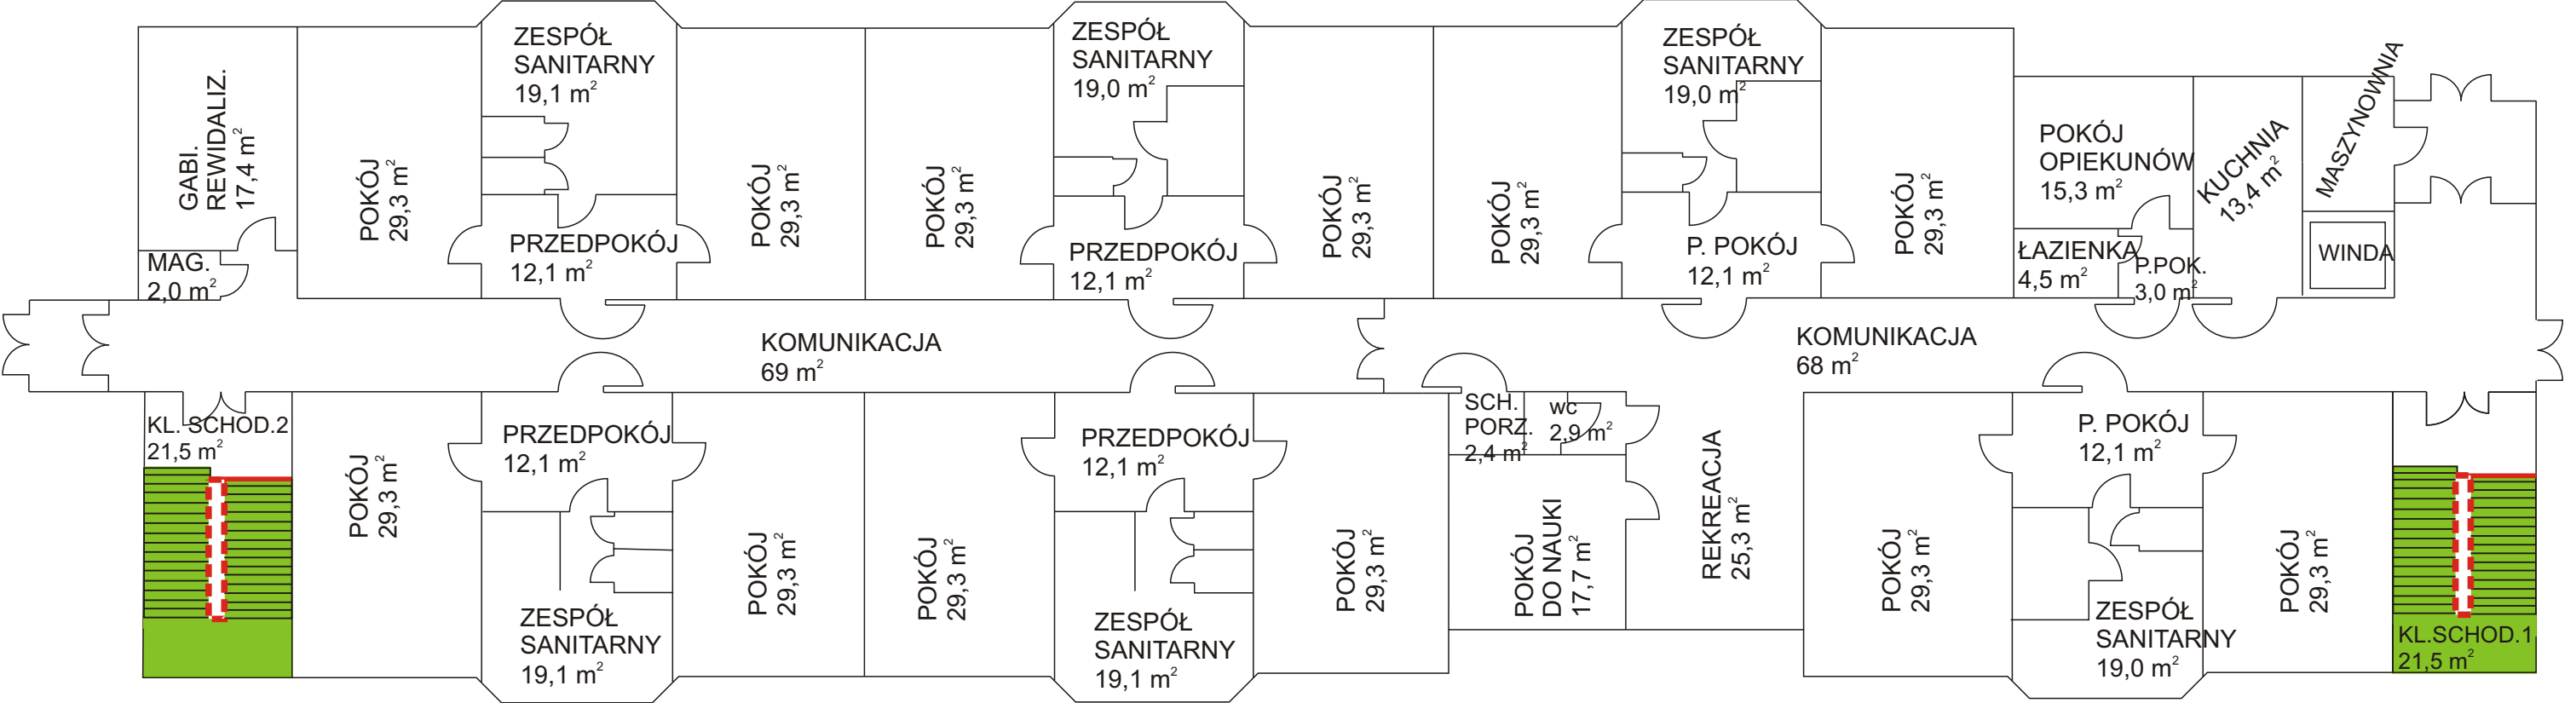

BUDYNEK NR 5.  
INTERNAT SZKOŁY PODSTAWOWEJ ORAZ GIMNAZJUM

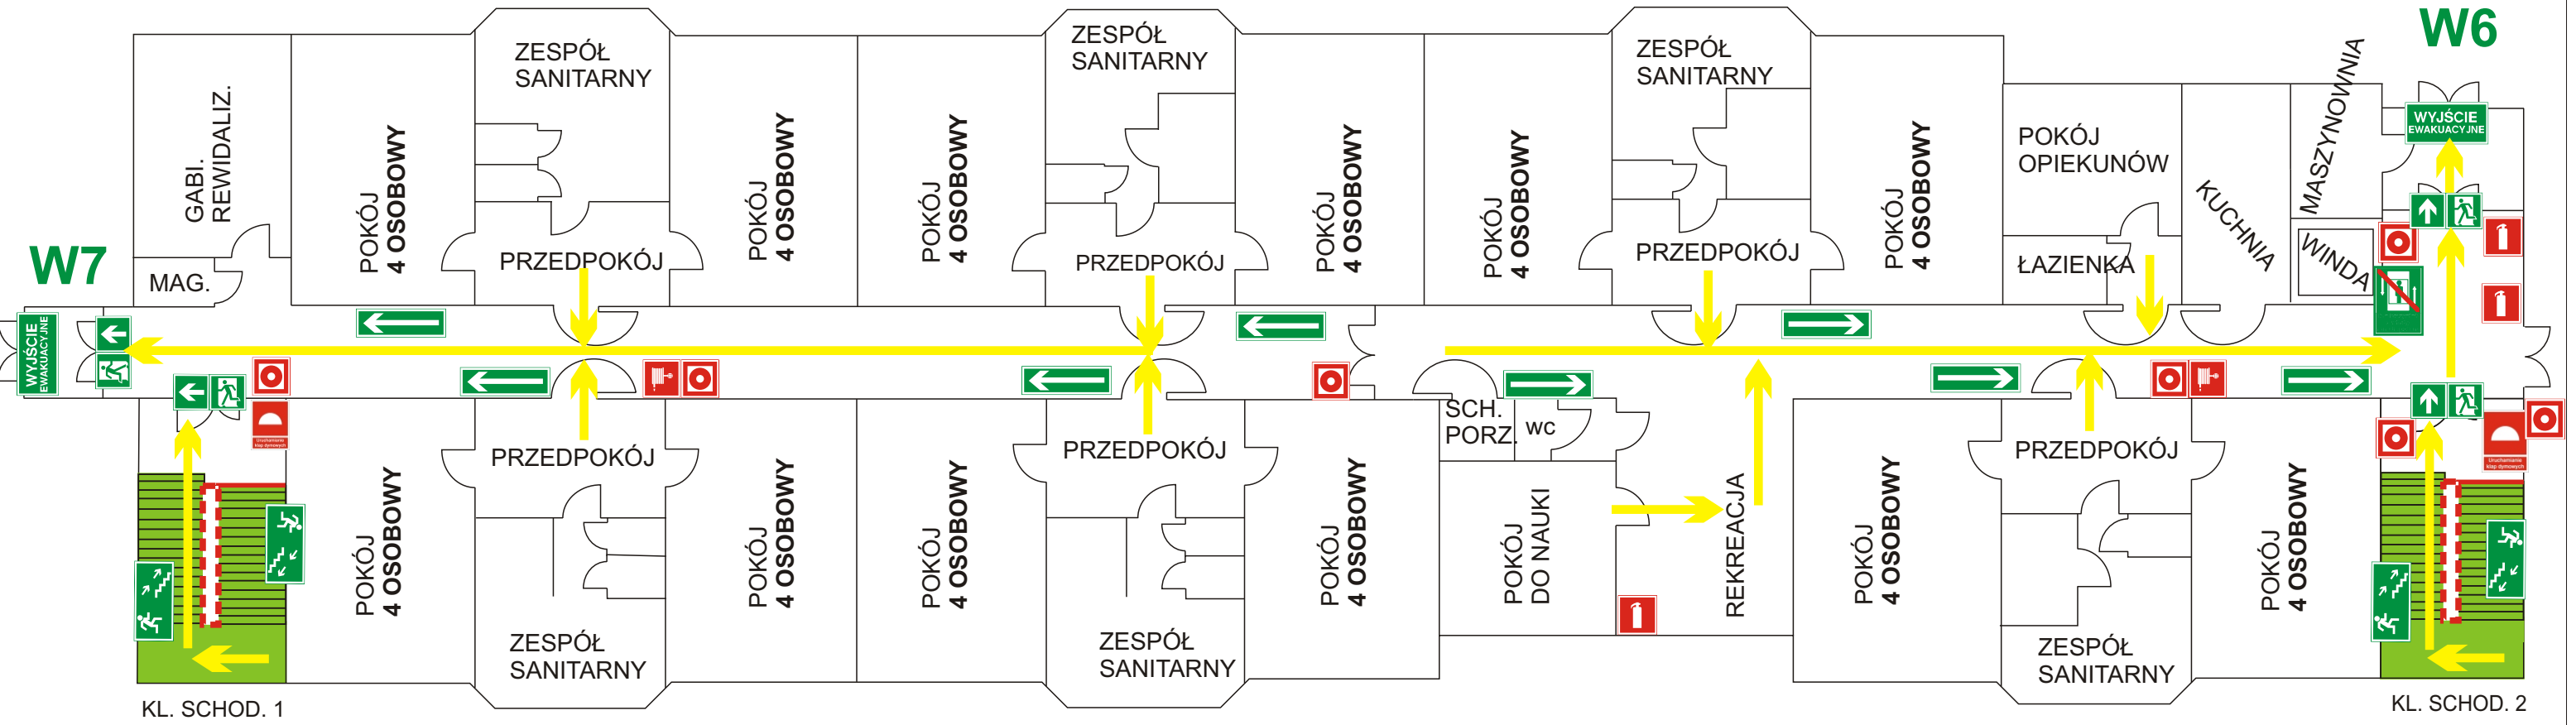

Kategoria zagrożenia ludzi **ZL II**

**48** miejsc noclegowych dla uczniów  
**1** miejsce noclegowe dla opiekuna

**LEGENDA**

	Hydrant wewnętrzny DN 25		Uruchamianie kłap dymowych		Znaki ewakuacyjne
	Gaśnica GP, ABC		Zakaz korzystania z windy w czasie pożaru		
	ROP				

Kierunki ewakuacji

**Załącznik nr 10 b**  
do Instrukcji Bezpieczeństwa Pożarowego  
dla DSOSW nr 13 we Wrocławiu

**Rzut parteru, INTERNAT, budynek nr 5.**  
Lokalizacja gaśnic, hydrantów wewnętrznych.  
Kierunki ewakuacji, znaki ewakuacyjne.

Październik 2014 | sporządziła: mgr inż. Izabela Budzisz