



BUDYNEK NR 5. PIĘTRO
INTERNAT SZKOŁY PODSTAWOWEJ ORAZ GIMNAZJUM

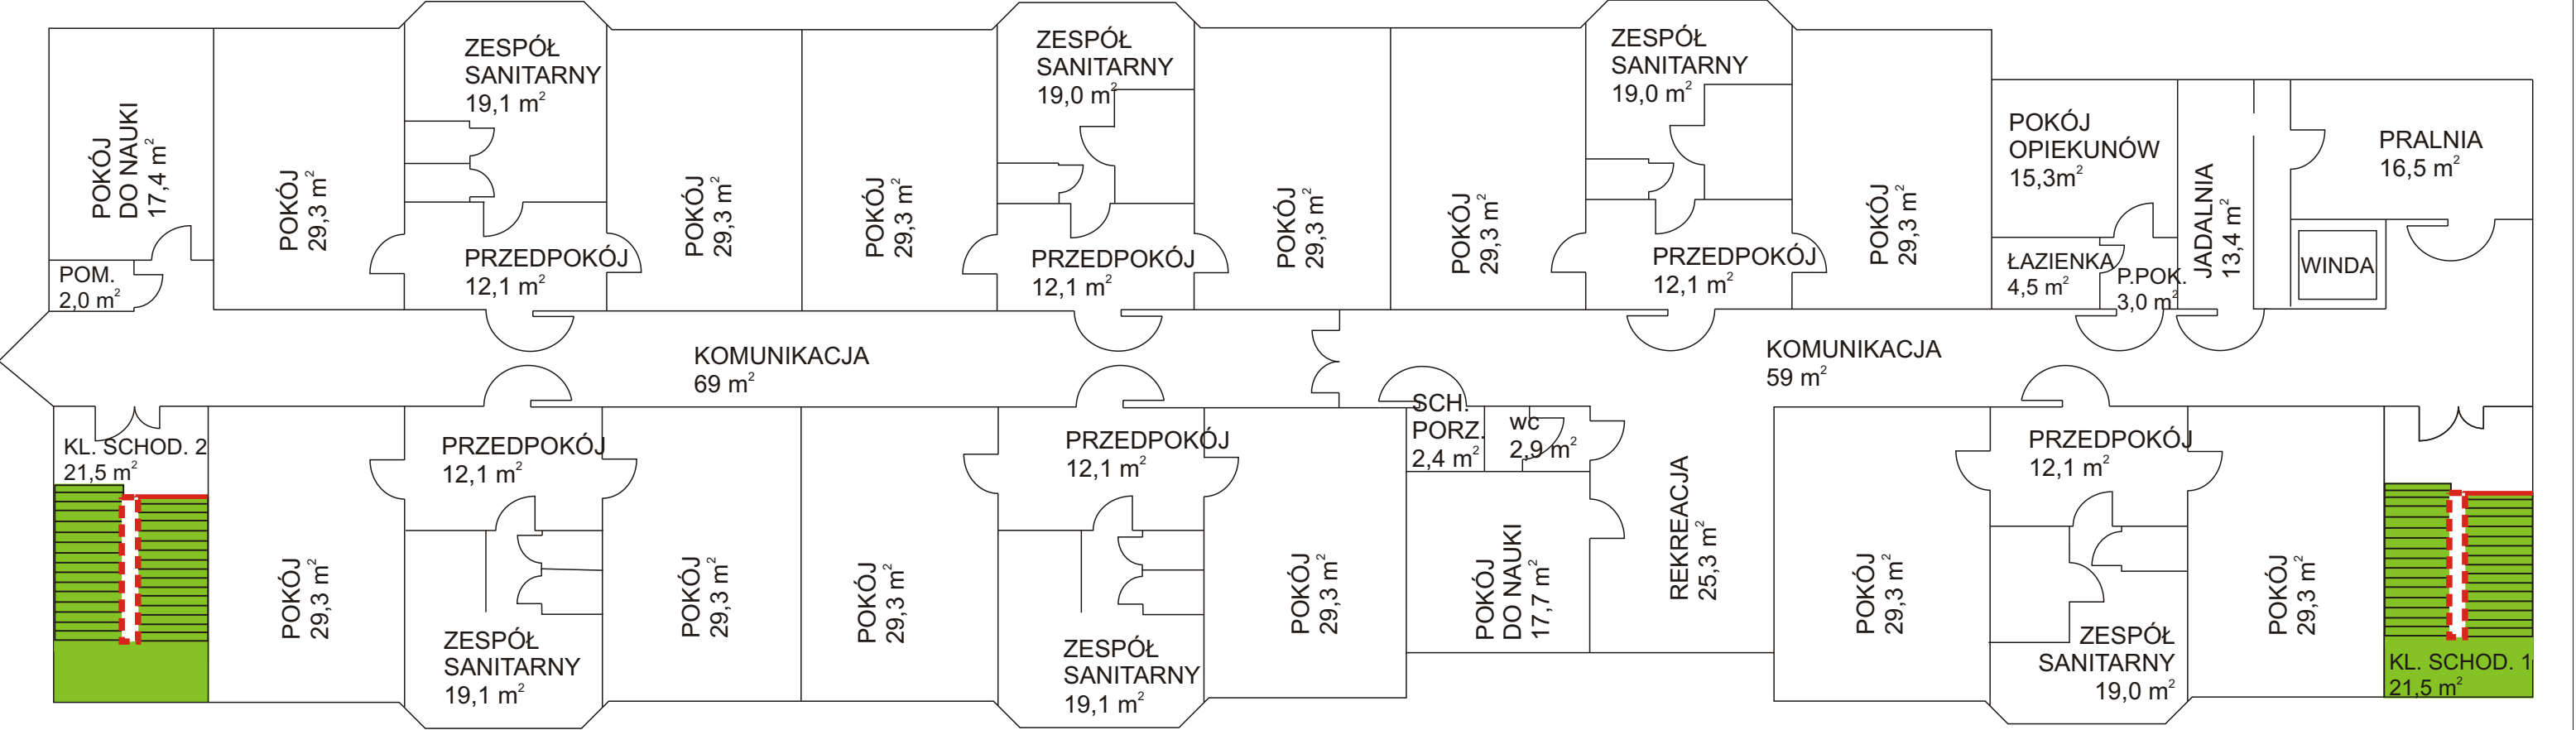


BUDYNEK NR 5. PIĘTRO
INTERNAT SZKOŁY PODSTAWOWEJ ORAZ GIMNAZJUM

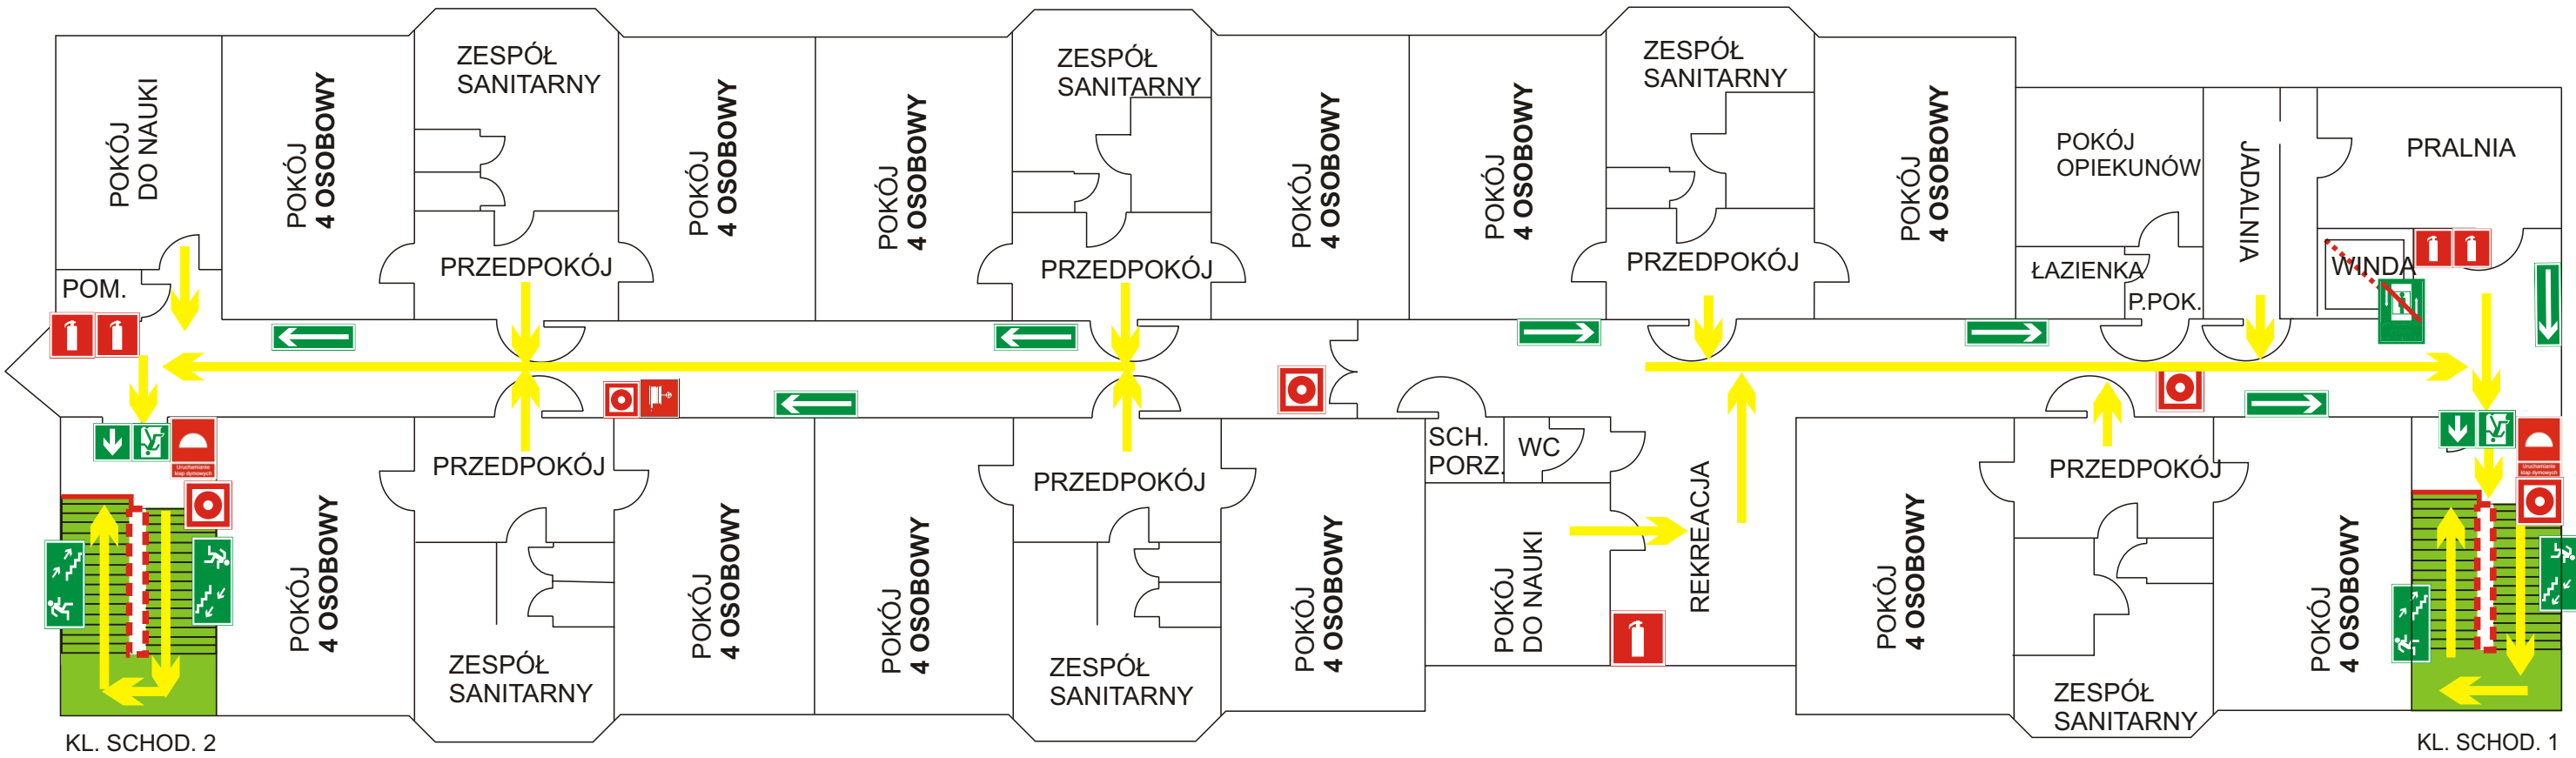


Kategoria zagrożenia ludzi **ZL II**

48 miejsc noclegowych dla uczniów
1 miejsce noclegowe dla opiekuna


LEGENDA




Hydrant wewnętrzny DN 25




Gaśnica GP, ABC




ROP




Uruchamianie klap dymowych



Zakaz korzystania z windy w czasie pożaru

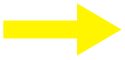

Kierunki ewakuacji

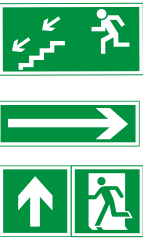

Znaki ewakuacyjne

Załącznik nr 11 b
do Instrukcji Bezpieczeństwa Pożarowego
dla DSOSW nr 13 we Wrocławiu

Rzut piętra, INTERNAT, budynek nr 5.
Lokalizacja gaśnic, hydrantów.
Kierunki ewakuacji, znaki ewakuacyjne.

Październik 2014 | sporządziła: mgr inż. Izabela Budzisz