

Załącznik nr 12 a

do Instrukcji Bezpieczeństwa Pożarowego
dla DSOSW nr 13 we Wrocławiu


Budynek nr 6. Biblioteka.

Rozkład pomieszczeń, powierzchnia pomieszczeń.

Październik 2014

sporządziła: mgr inż. Izabela Budzisz

BUDYNEK
NR 5

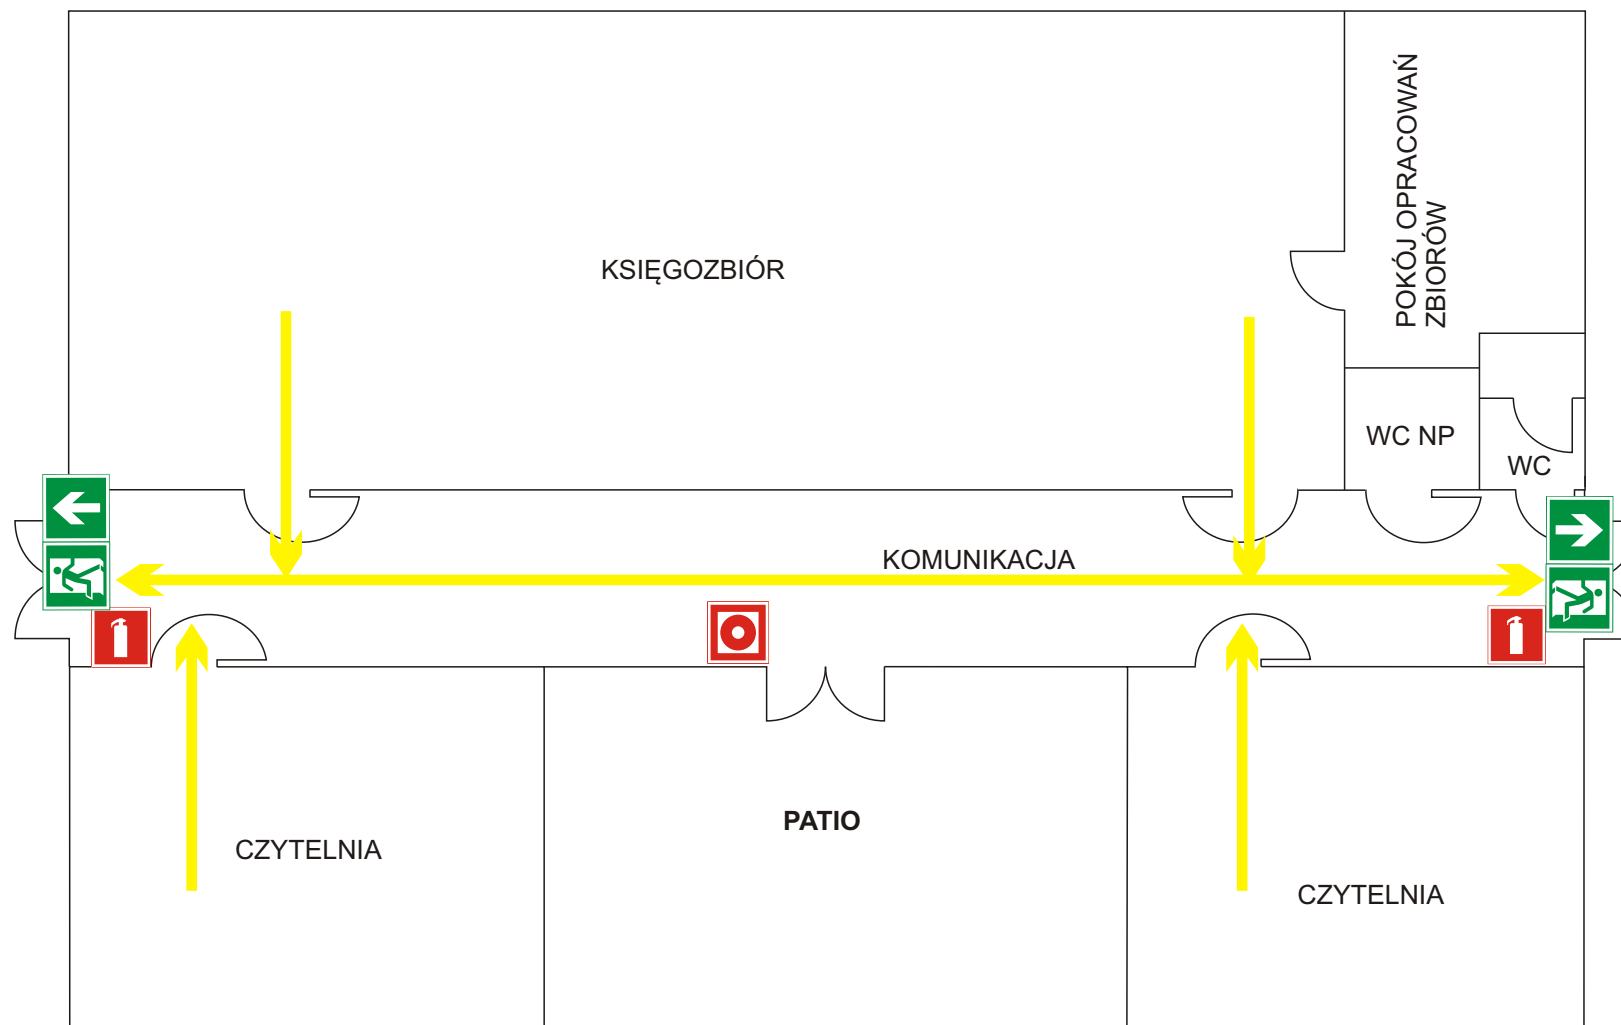

BUDYNEK
NR 7

LEGENDA



hydrant wewnętrzny DN 25



Gaśnica GP, ABC



ROP



Znaki
ewakuacyjne



Kierunki
ewakuacji

Załącznik nr 12 b

do Instrukcji Bezpieczeństwa Pożarowego
dla DSOSW nr 13 we Wrocławiu

Budynek nr 6. Biblioteka.

Lokalizacja gaśnic, hydrantów.

Kierunki ewakuacji, znaki ewakuacyjne.

Październik 2014 | sporządziła: mgr inż. Izabela Budzisz