



BUDYNEK NR 7

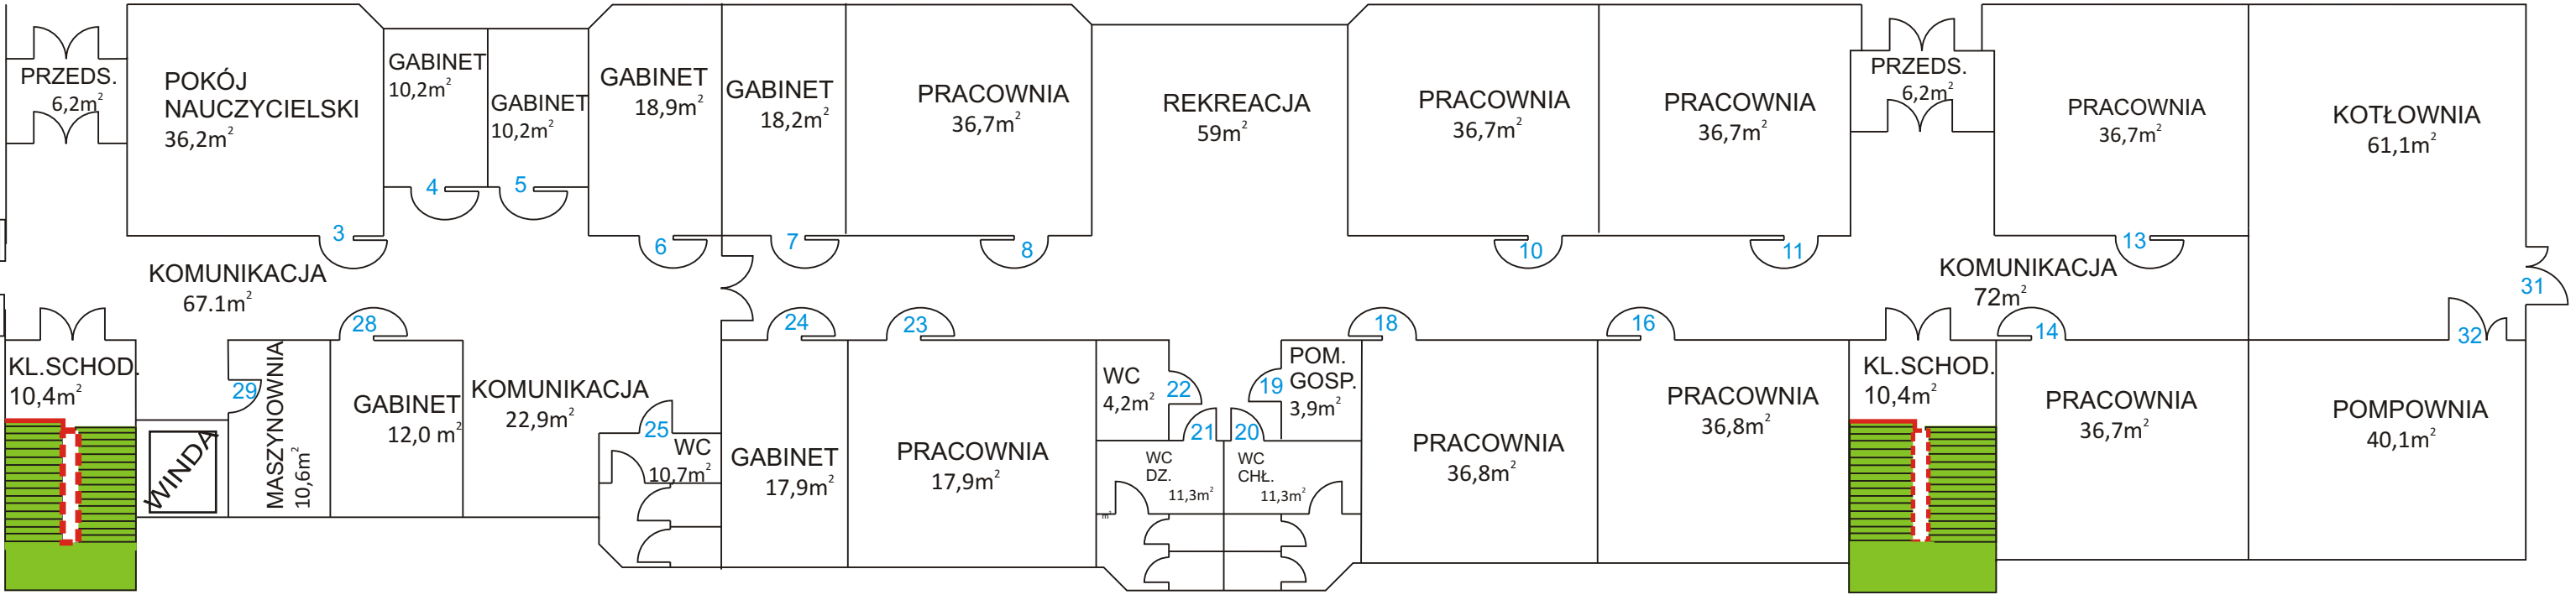

28 - Numeracja pomieszczeń

<b>Załącznik nr 13 a</b> do Instrukcji Bezpieczeństwa Pożarowego dla DSOSW nr 13 we Wrocławiu	
<b>Rzut parteru, budynek nr 7.</b> Rozkład pomieszczeń, powierzchnia pomieszczeń.	
Październik 2014	sporządziła: mgr inż. Izabela Budzisz

## BUDYNEK NR 7. PARTER.

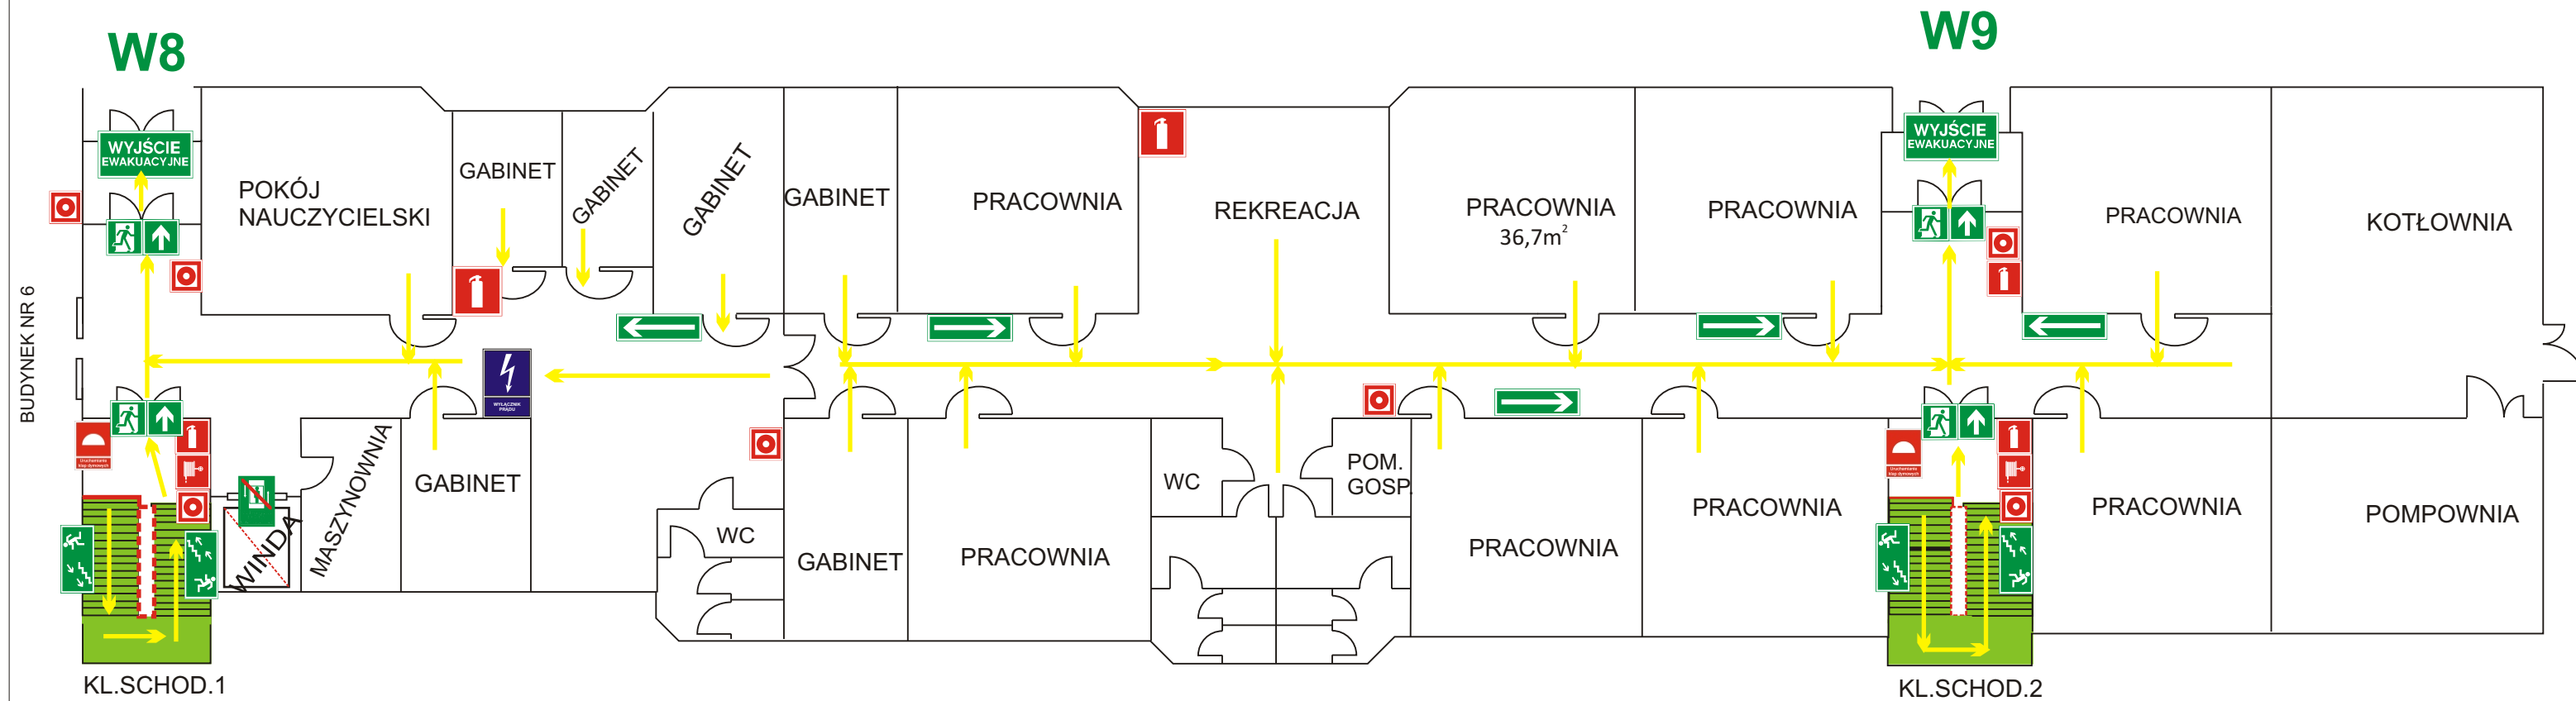

## Kategoria zagrożenia ludzi ZL II

łącznie **86 uczniów** klas podstawowych oraz gimnazjalnych na parterze i piętrze

## LEGENDA



hydrant wewnętrzny DN 25




Gaśnica GP, ABC



## Uruchamianie klap dymowych



ROP

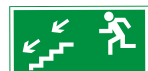

**WYJŚCIE  
EWAKUACYJNE**      Znaki  
ewakuacyjne



Zakaz używania windy w czasie pożaru



Wył. Prądu  
dla budynku nr 7

## Kierunki ewakuacji

**Załącznik nr 13 b**

do Instrukcji Bezpieczeństwa Pożarowego  
dla DSOSW nr 13 we Wrocławiu

**Rzut parteru, budynek nr 7.**

Lokalizacja gaśnic, hydrantów wewnętrznych.  
Kierunki ewakuacji, znaki ewakuacyjne.

Październik 2014	sporządziła: mgr inż. Izabela Budzisz
------------------	---------------------------------------