



Budynek nr 7. Piętro.

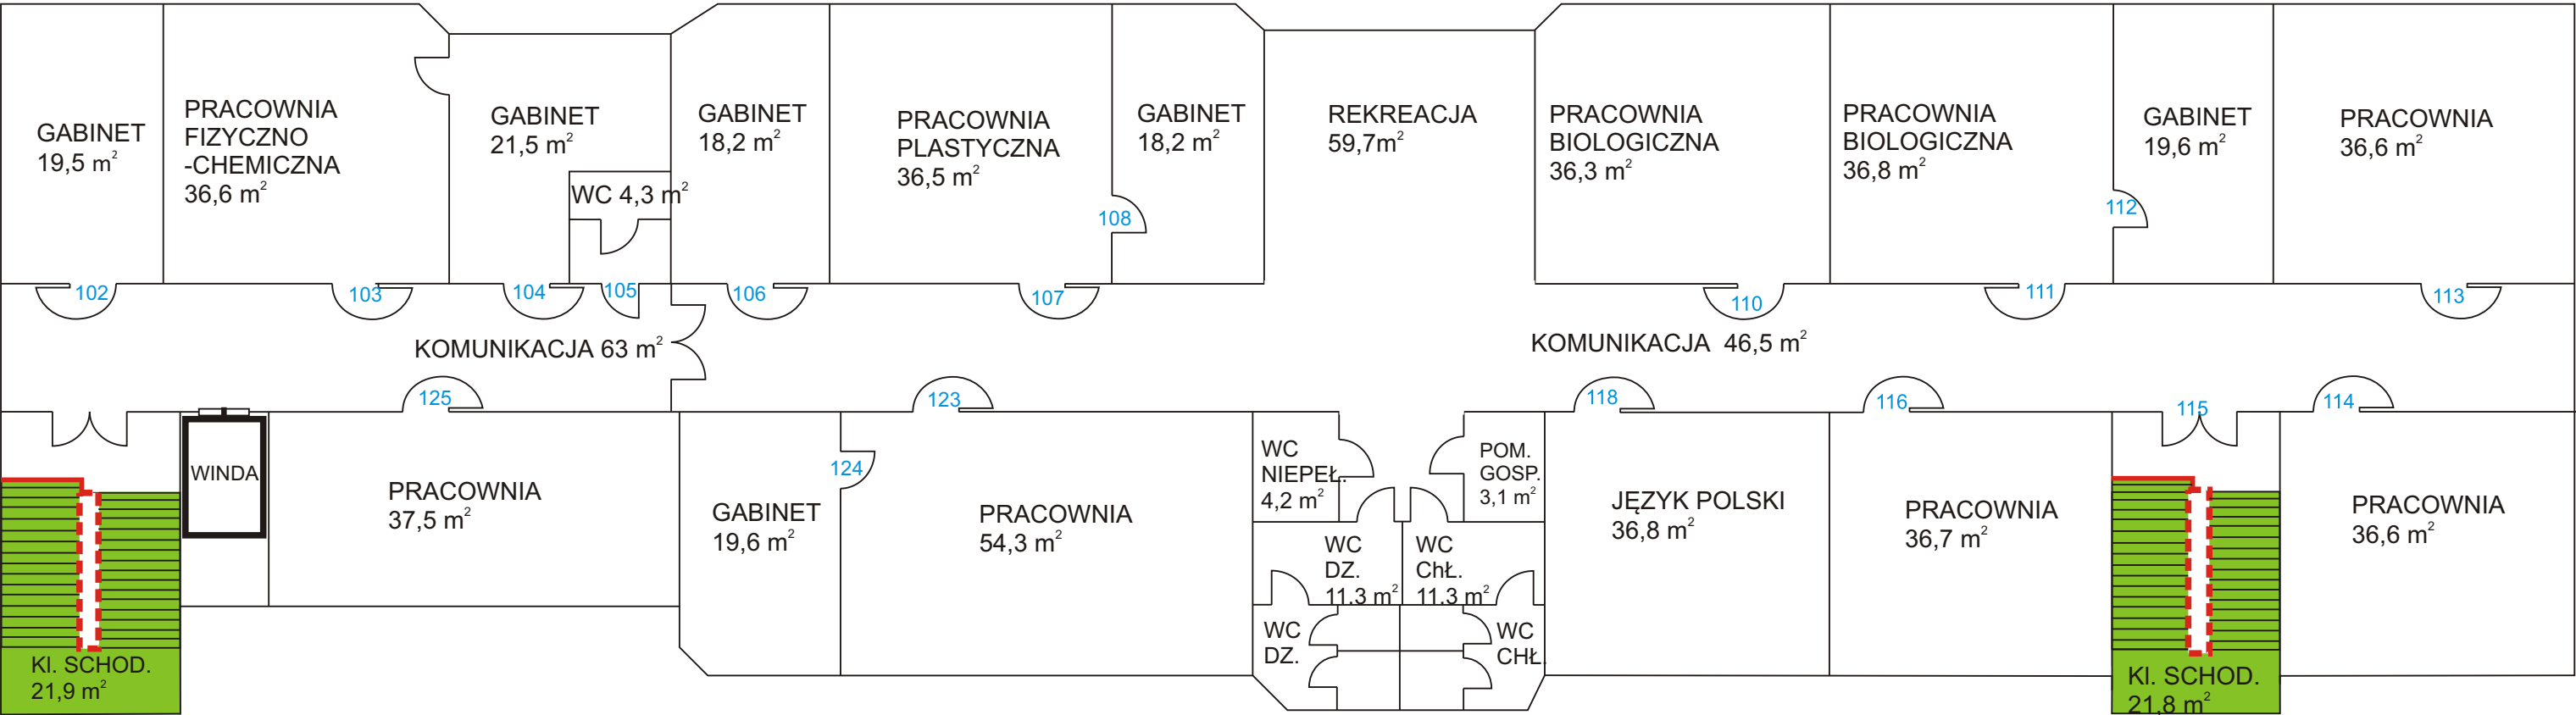

125 - numeracja pomieszczeń

BUDYNEK NR 7. PIĘTRO.

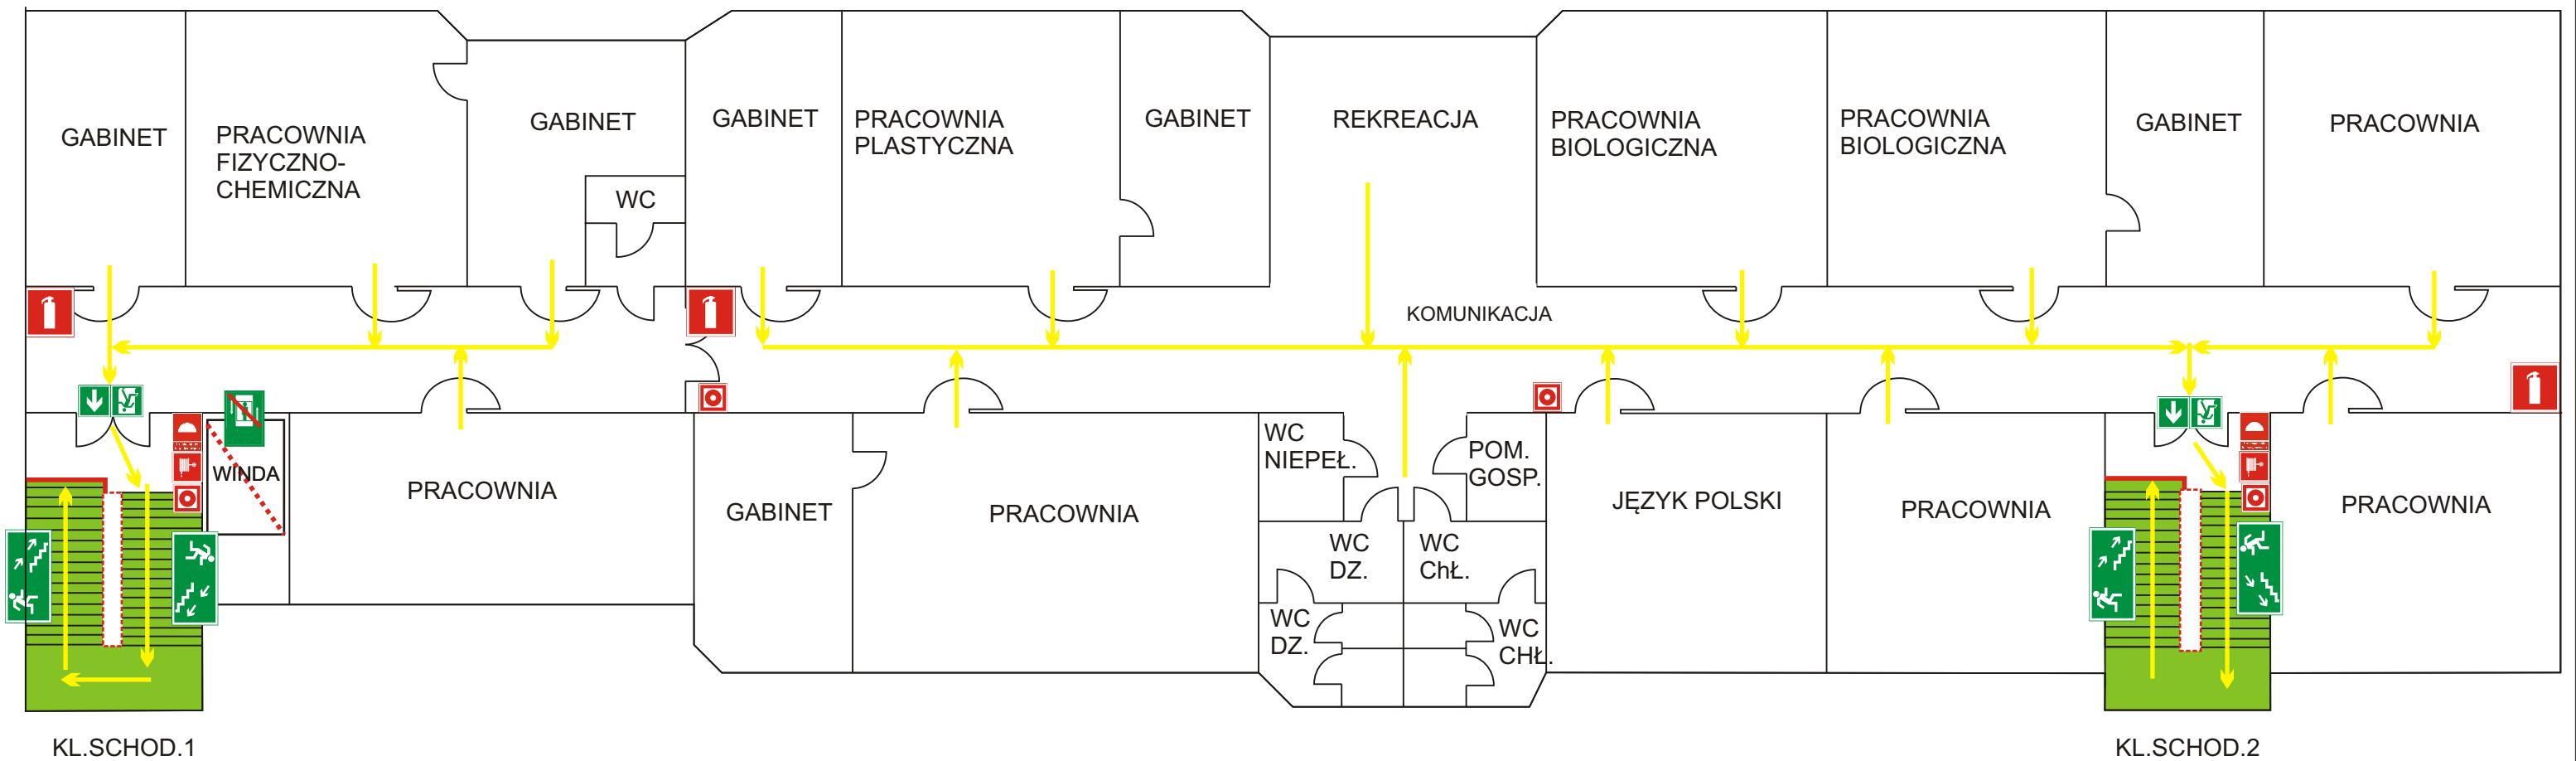

Kategoria zagrożenia ludzi **ZL II**

łącznie **86 uczniów** klas podstawowych oraz gimnazjalnych na parterze i piętrze

LEGENDA

	Hydrant wewnętrzny DN 25		Uruchamianie klap dymowych		Znaki ewakuacyjne
	Gaśnica GP, ABC		Zakaz korzystania z windy w czasie pożaru		Kierunki ewakuacji
	ROP				

<b>Załącznik nr 14 b</b> do Instrukcji Bezpieczeństwa Pożarowego dla DSOSW nr 13 we Wrocławiu	
<b>Rzut piętra, budynek nr 7.</b> Lokalizacja gaśnic, hydrantów. Kierunki ewakuacji, znaki ewakuacyjne.	
Październik 2014	sporządziła: mgr inż. Izabela Budzisz