


BUDYNEK NR 8

Segment 10

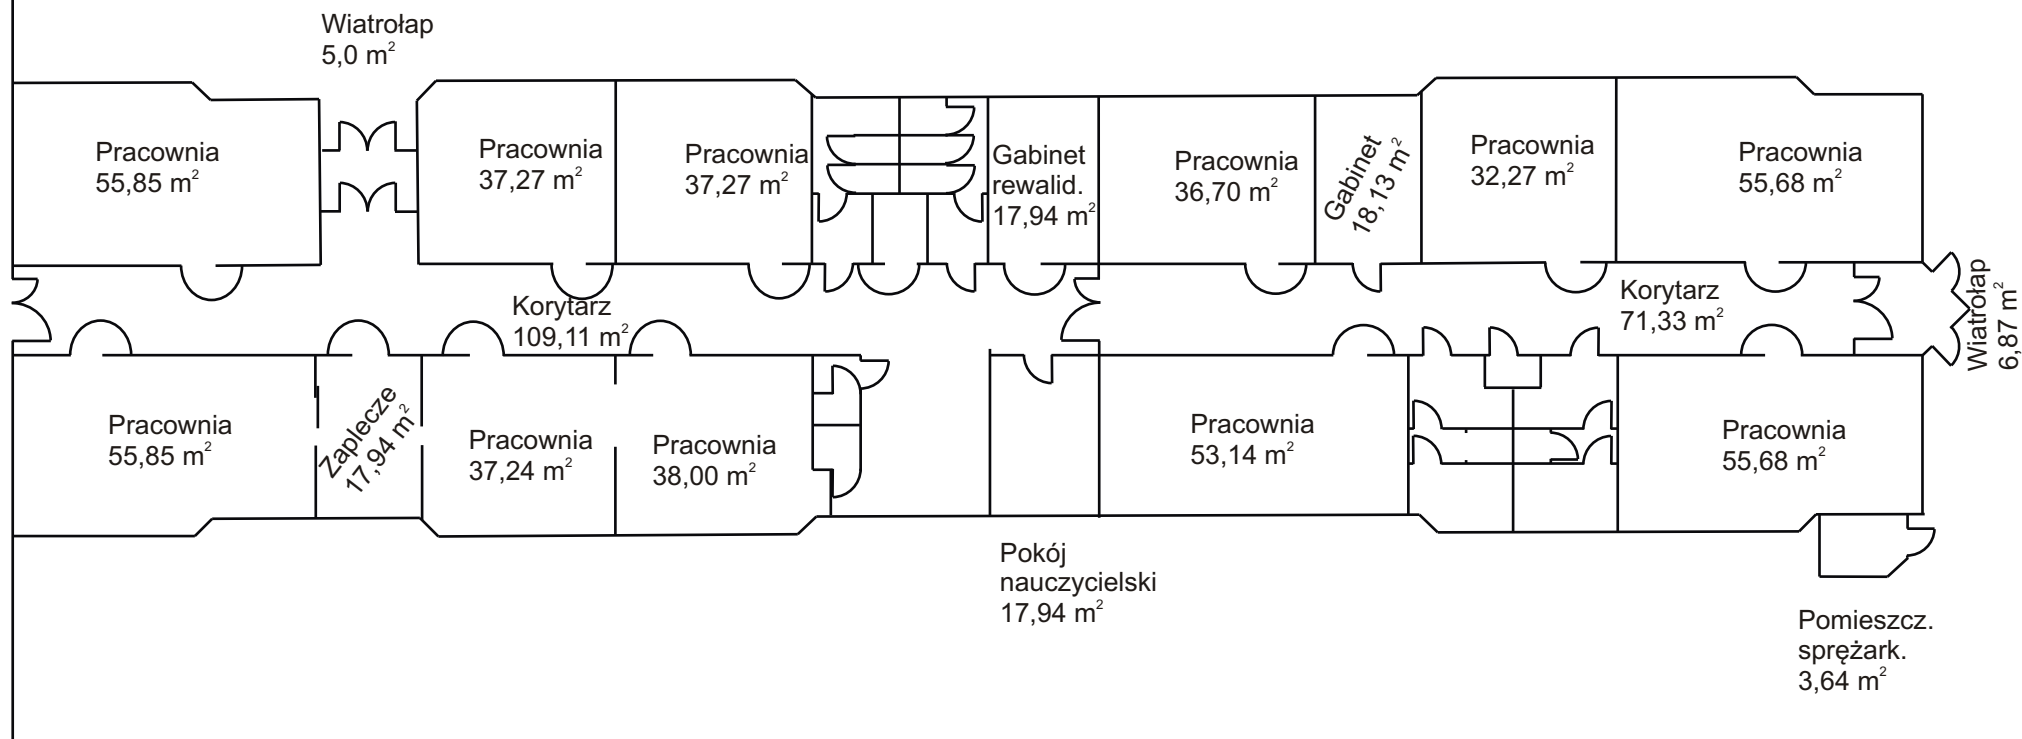

Załącznik nr 15 a


do Instrukcji Bezpieczeństwa Pożarowego
dla DSOSW nr 13 we Wrocławiu

Budynek nr 8.

Rozkład pomieszczeń, powierzchnia pomieszczeń.

Październik 2014 | sporządziła: mgr inż. Izabela Budzisz

BUDYNEK NR 8

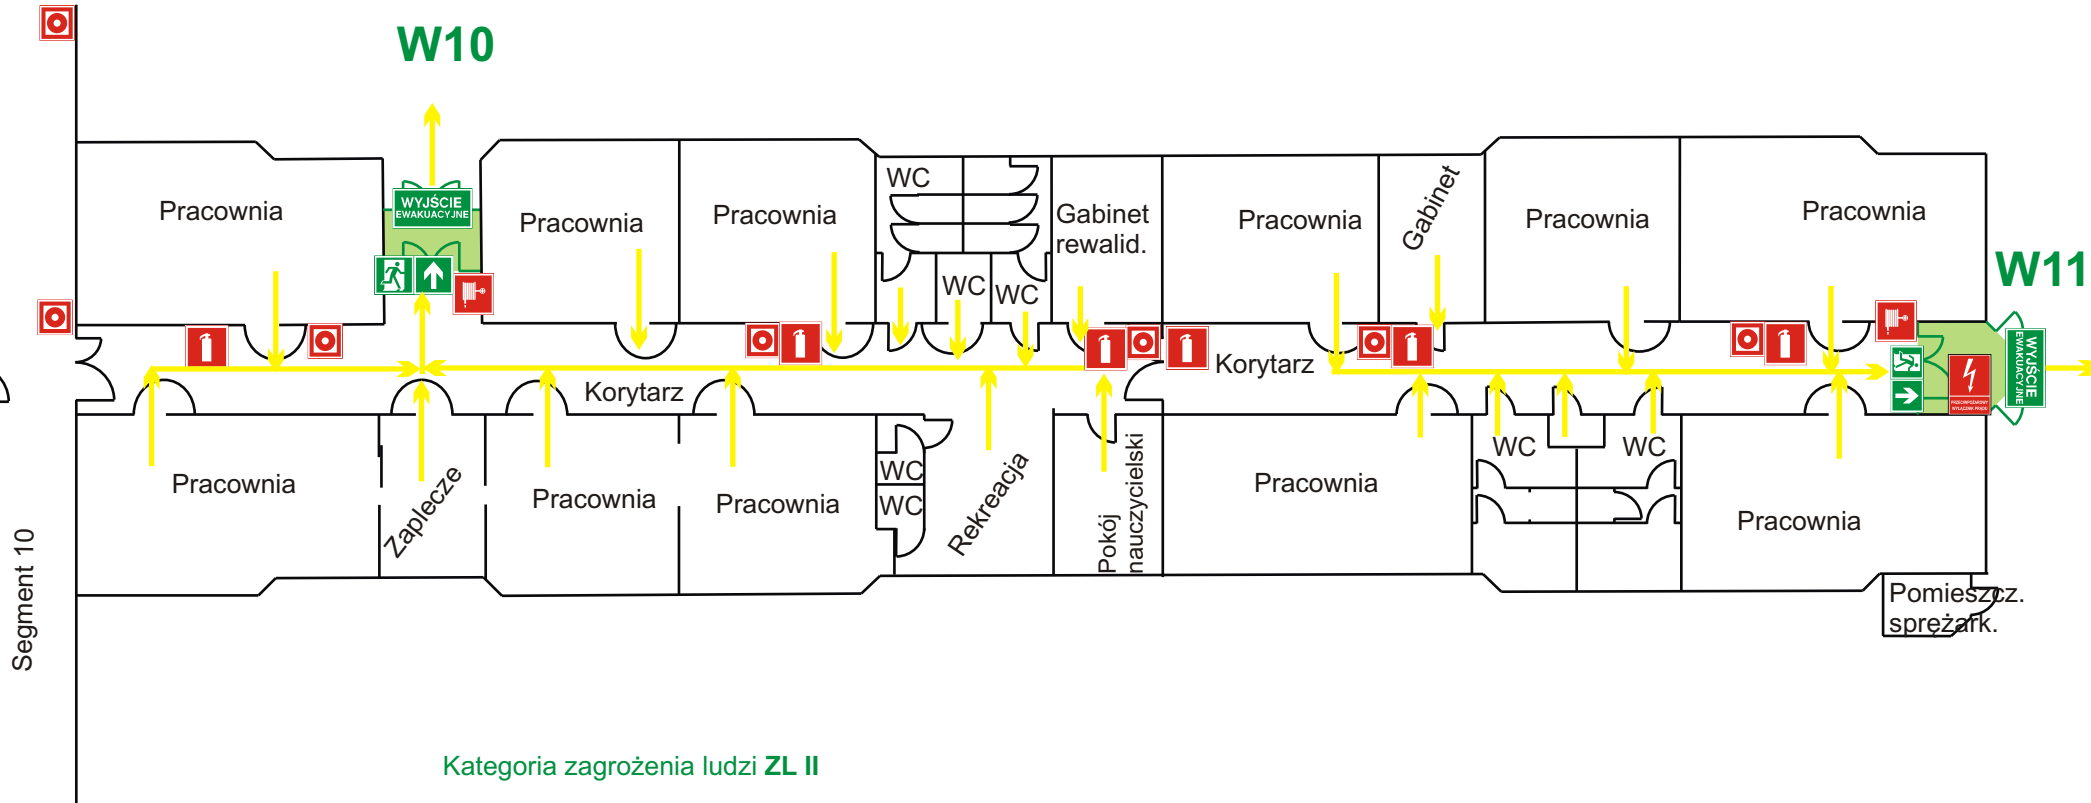

Kategoria zagrożenia ludzi **ZL II**

łącznie 80 uczniów szkół zawodowych oraz technikum

LEGENDA

- | | | | |
|--|--------------------------|--|--------------------|
| | Hydrant wewnętrzny DN 25 | | Znaki ewakuacyjne |
| | Gaśnica GP, ABC | | Kierunki ewakuacji |
| | ROP | | |
| | Przeciwpowodziowy | | |
| | Przeciwpowodziowy | | |

Załącznik nr 15 b

do Instrukcji Bezpieczeństwa Pożarowego
dla DSOSW nr 13 we Wrocławiu

Budynek nr 8.

Lokalizacja gaśnic, hydrantów wewnętrznych, ppoż. wyl.
prądu. Kierunki ewakuacji, znaki ewakuacyjne.

Październik 2014 sporządziła: mgr inż. Izabela Budzisz