


BUDYNEK NR 9

Segment 10

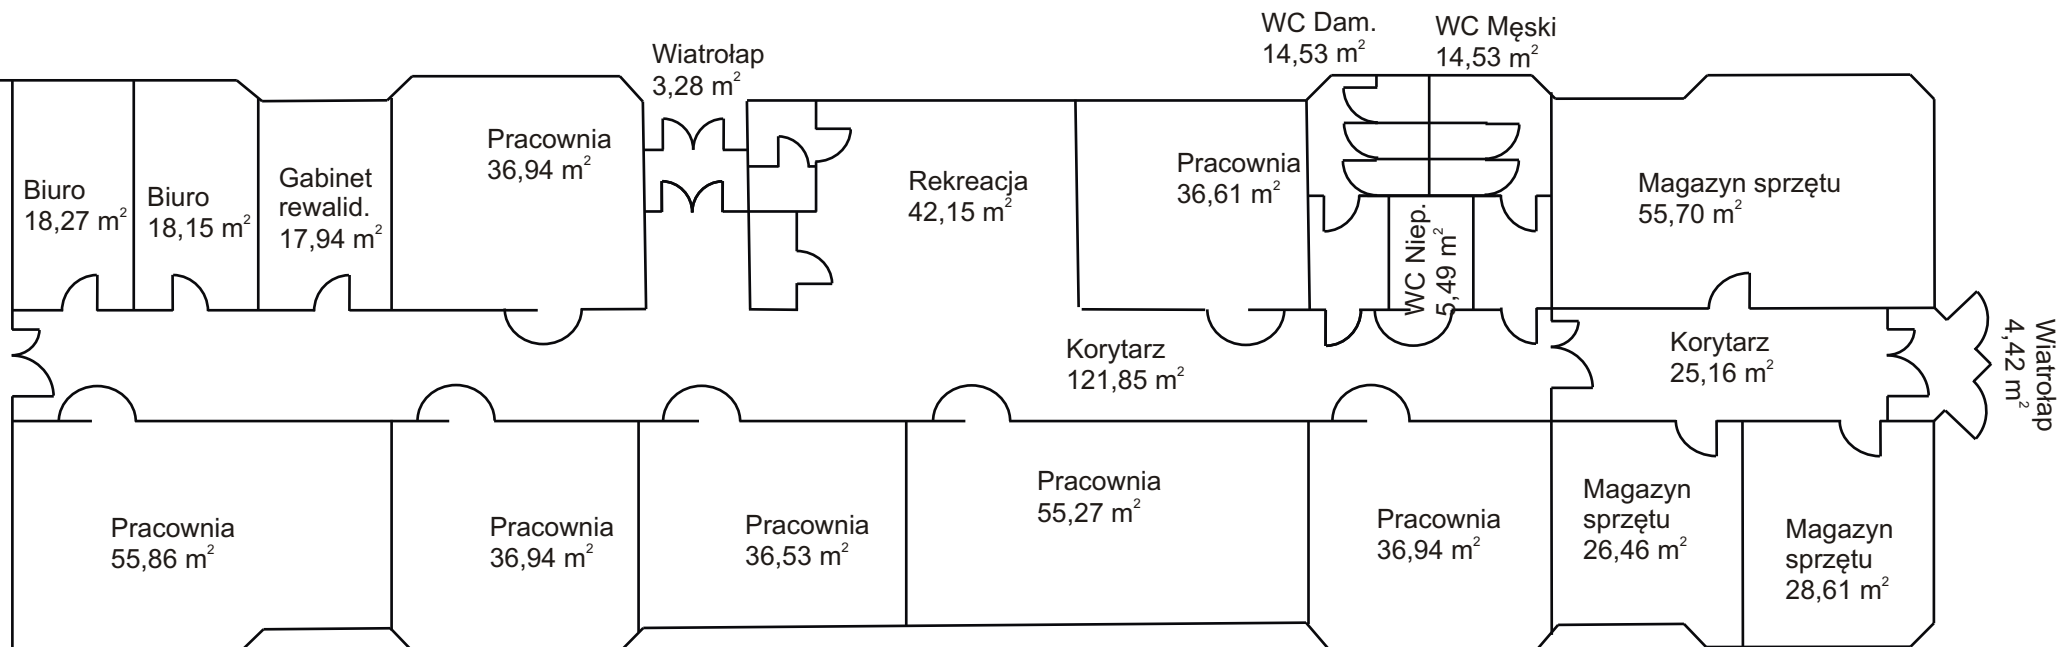

Załącznik nr 16 a


do Instrukcji Bezpieczeństwa Pożarowego
dla DSOSW nr 13 we Wrocławiu

Budynek nr 9. Rzut parteru

Rozkład pomieszczeń, powierzchnia pomieszczeń.

Październik 2014 | sporządziła: mgr inż. Izabela Budzisz

BUDYNEK NR 9

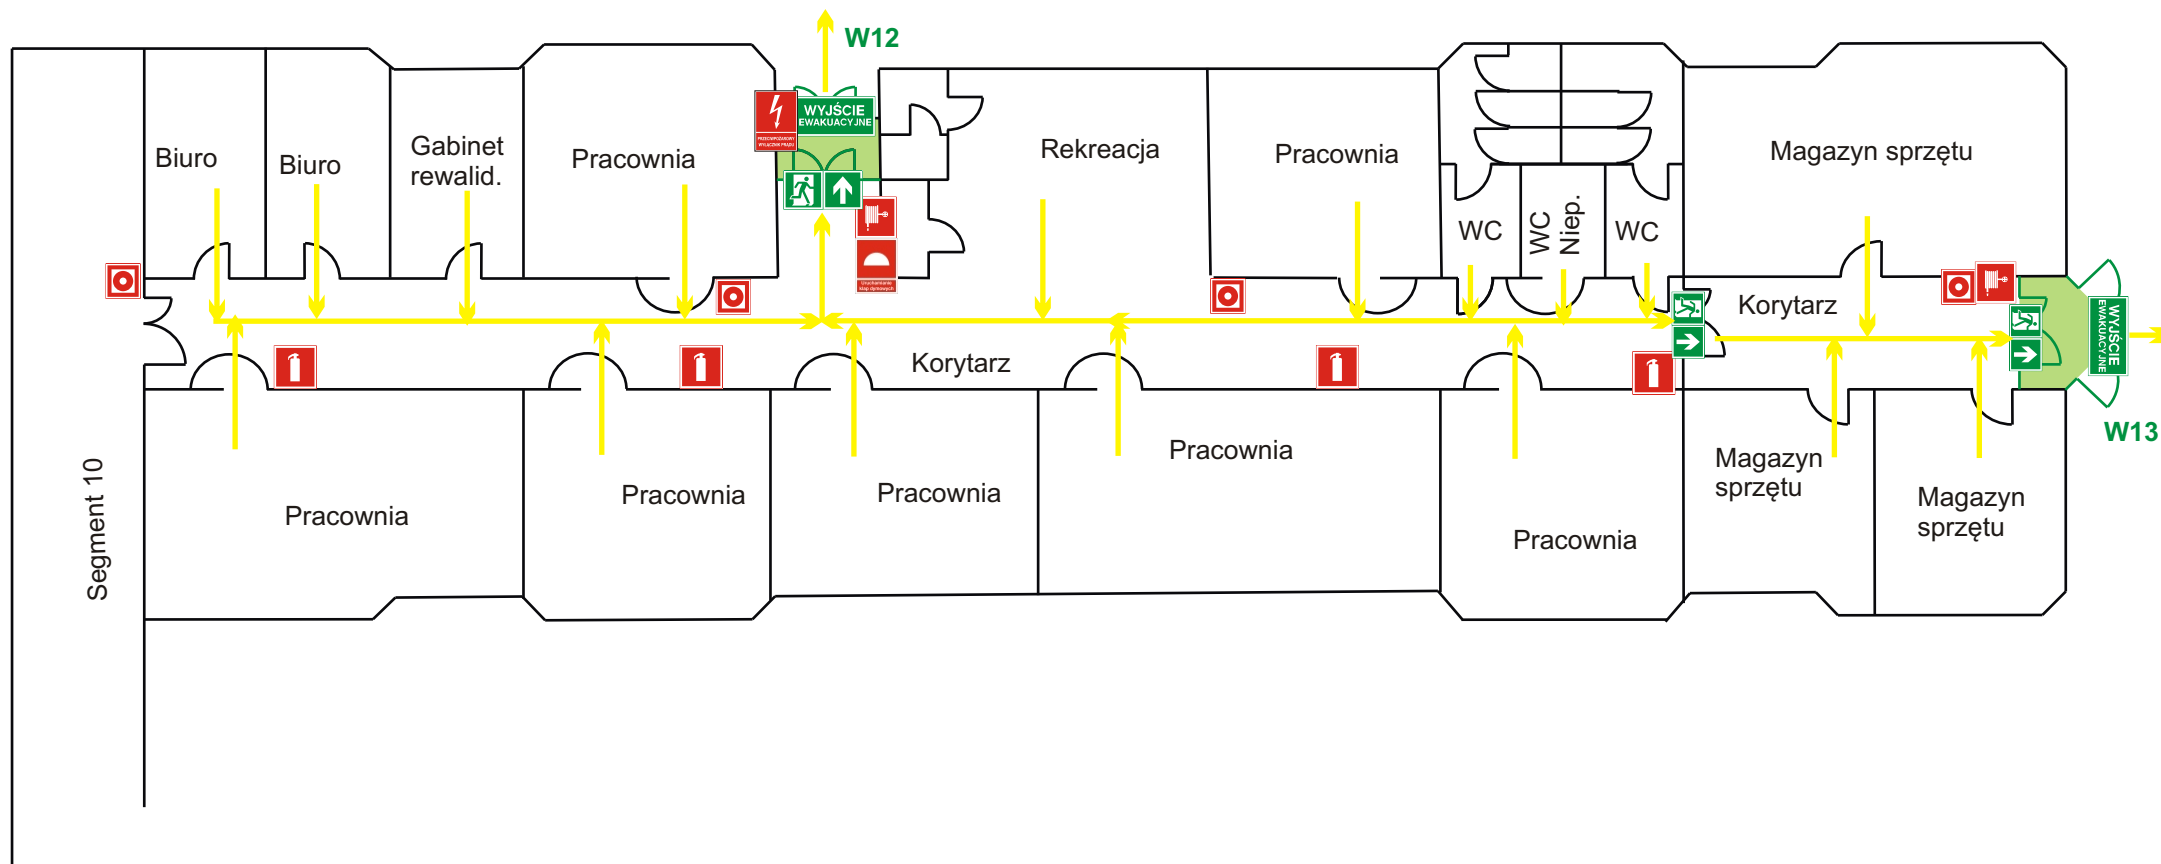

LEGENDA

- | | | | |
|--|-----------------------------|---|----------------------------|
|  | Hydrant wewnętrzny DN 25 |  | Znaki ewakuacyjne |
|  | Gaśnica GP, ABC |  | |
|  | ROP |  | |
|  | Przeciwpożarowy wył. prądu. |  | Kierunki ewakuacji |
| | |  | Uruchamianie klapy dymowej |

Załącznik nr 16 b

do Instrukcji Bezpieczeństwa Pożarowego dla DSOSW nr 13 we Wrocławiu

Budynek nr 9.

Lokalizacja gaśnic, hydrantów wewnętrznych, ppoż. Wył. prądu. Kierunki ewakuacji, znaki ewakuacyjne.

Październik 2014 sporządziła: mgr inż. Izabela Budzisz